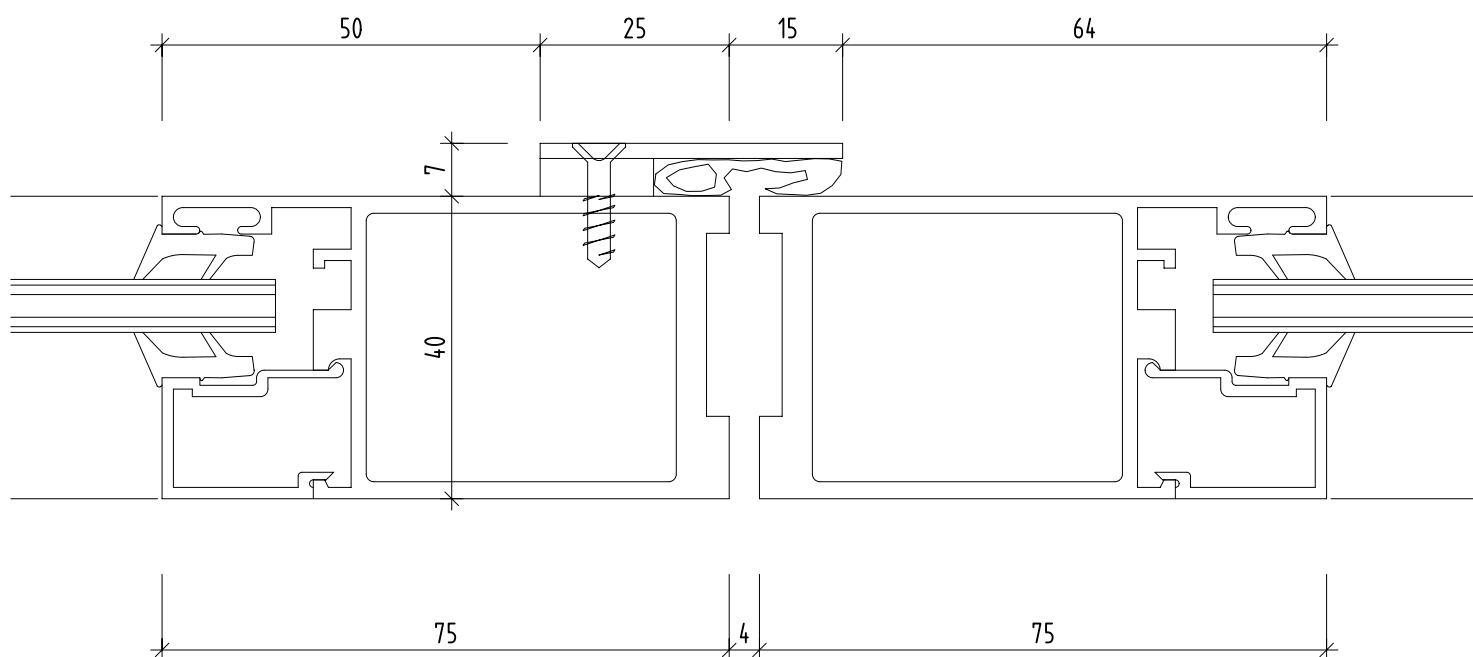


PLAFONDNOVA
DECKEN- UND WANDSYSTEME

System NovaPlain

Doppeltüre - Alurahmentüre 40 mm

plafondnova.ch

Mst.: 1:1

Format: A4

Detail-Nr. 2.1.4-13