


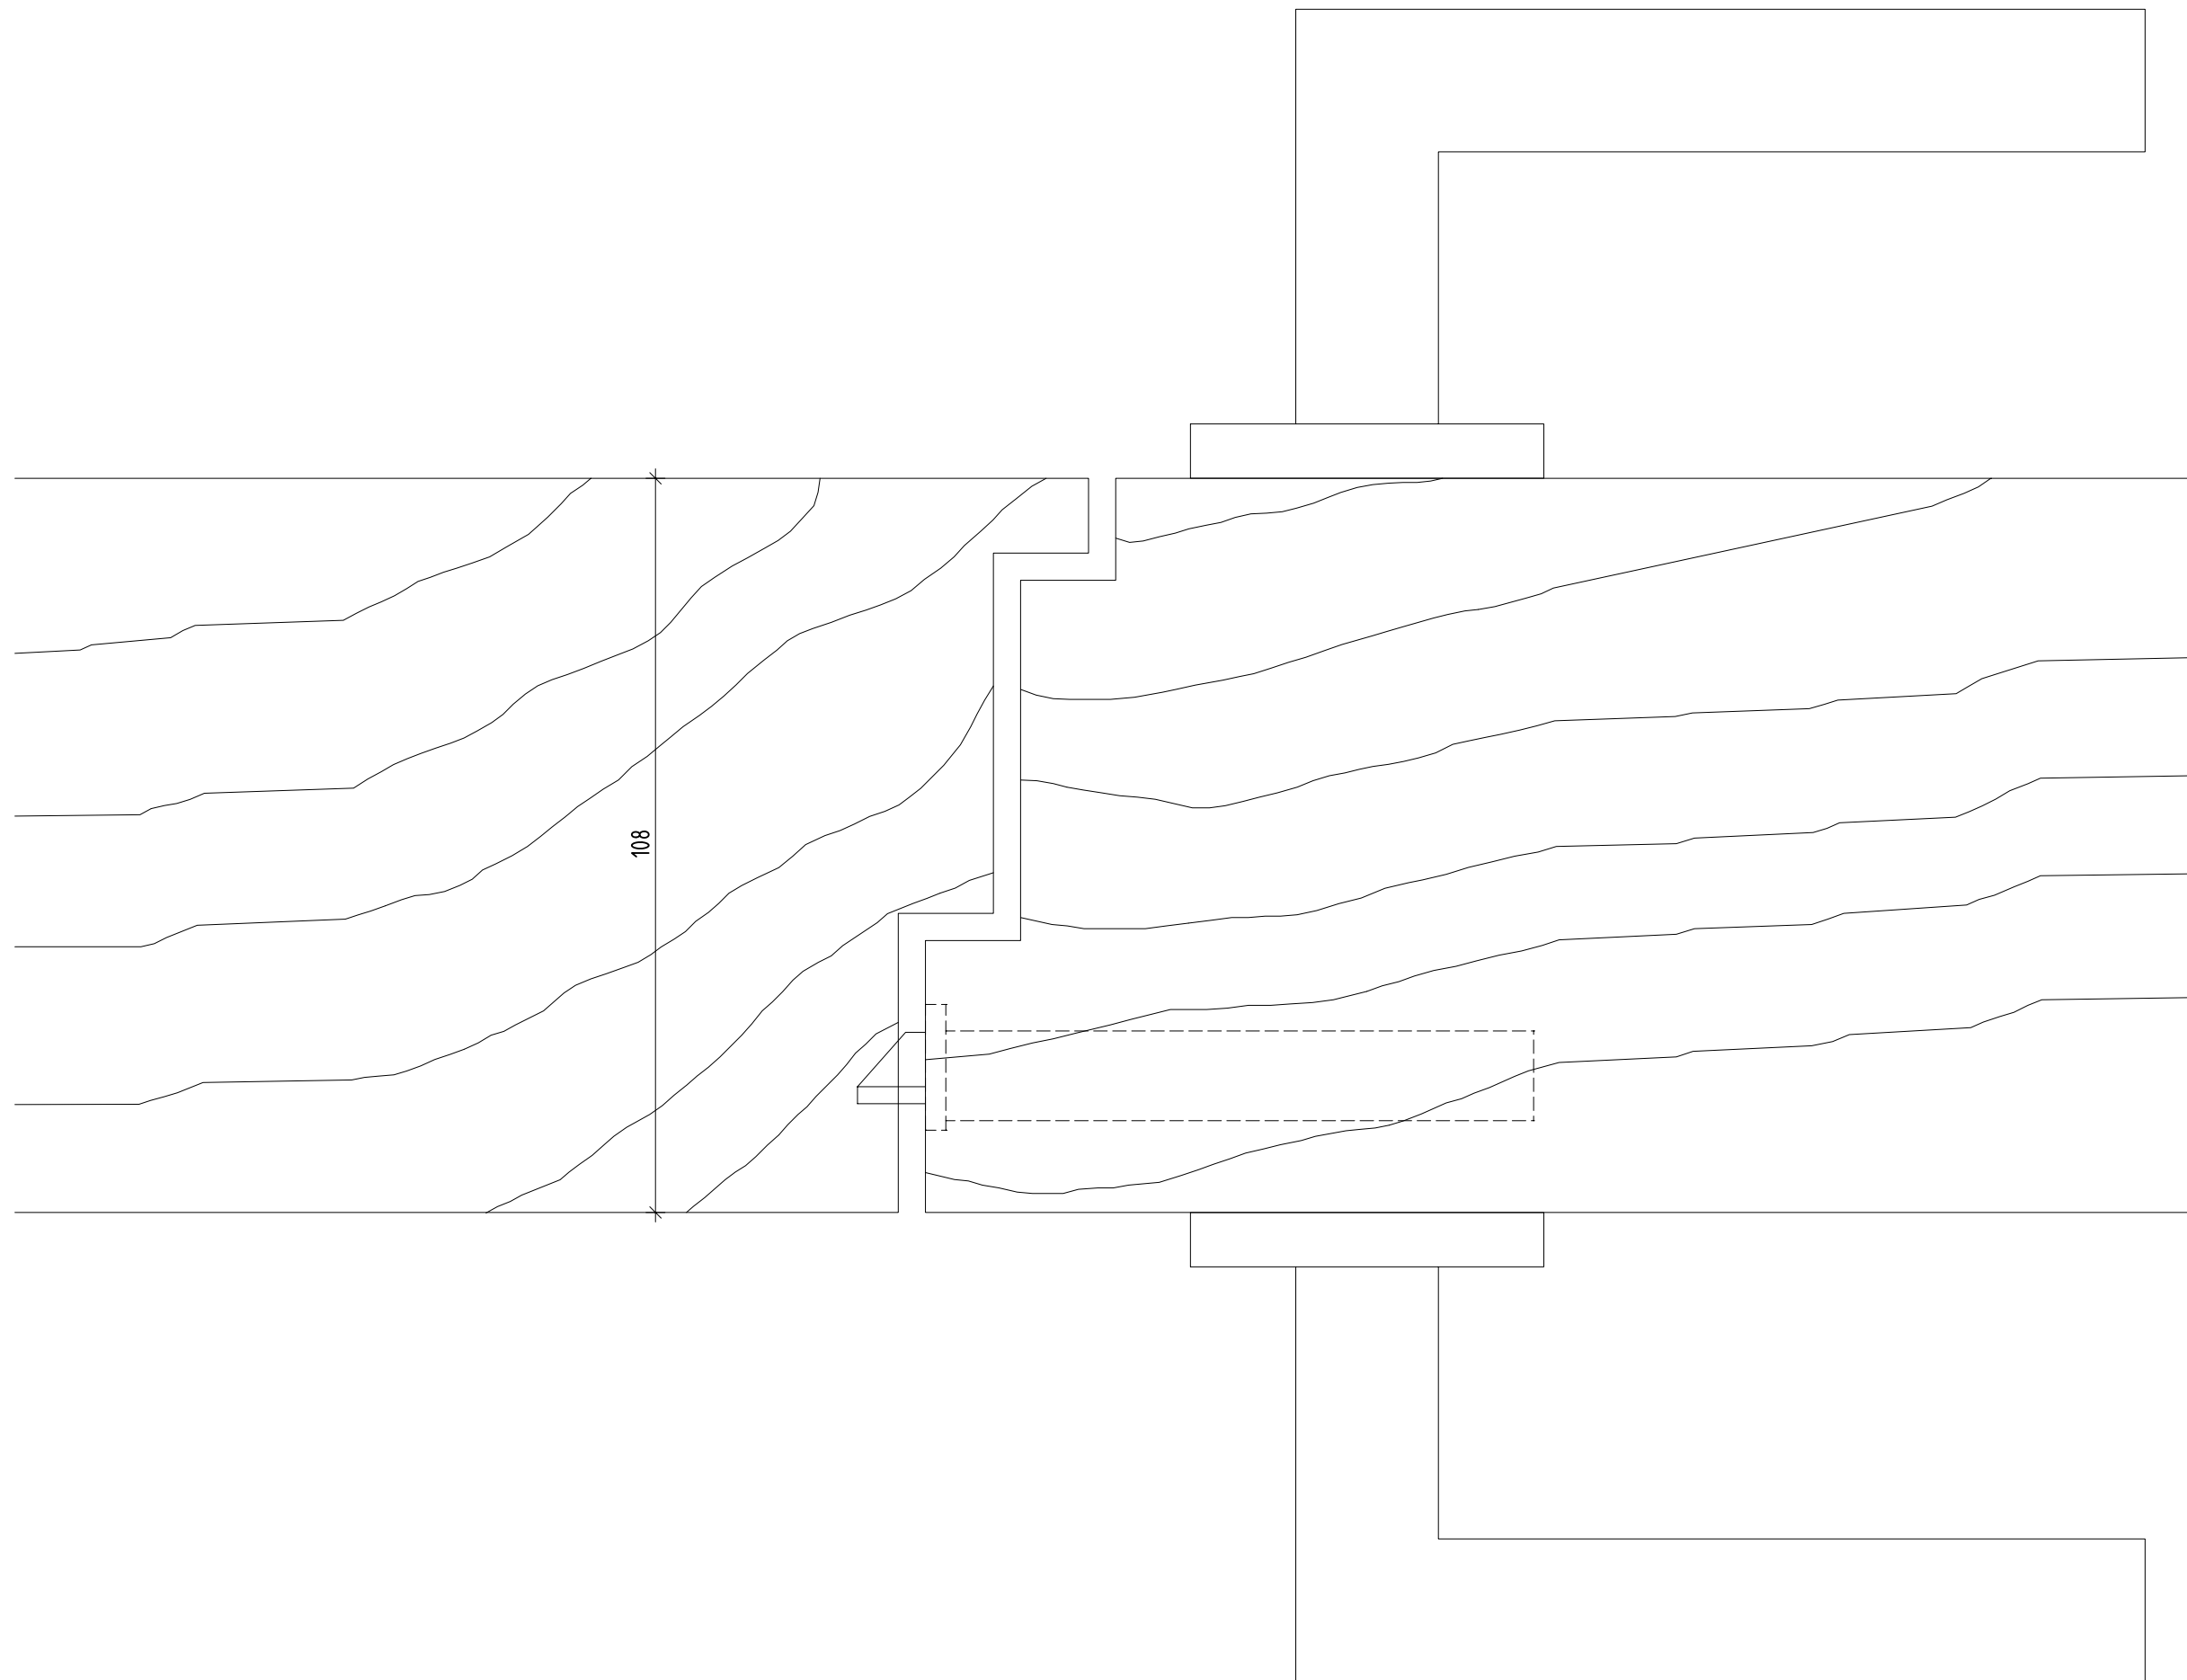

	PLAFONDNOVA	plafondnova.ch
	DECKEN- UND WANDSYSTEME	Mst.: 1:1
	System NovaPlain	Format: A4
	Doppeltüre - XXL Volltüre 108 mm	Detail-Nr. 2.1.4-16