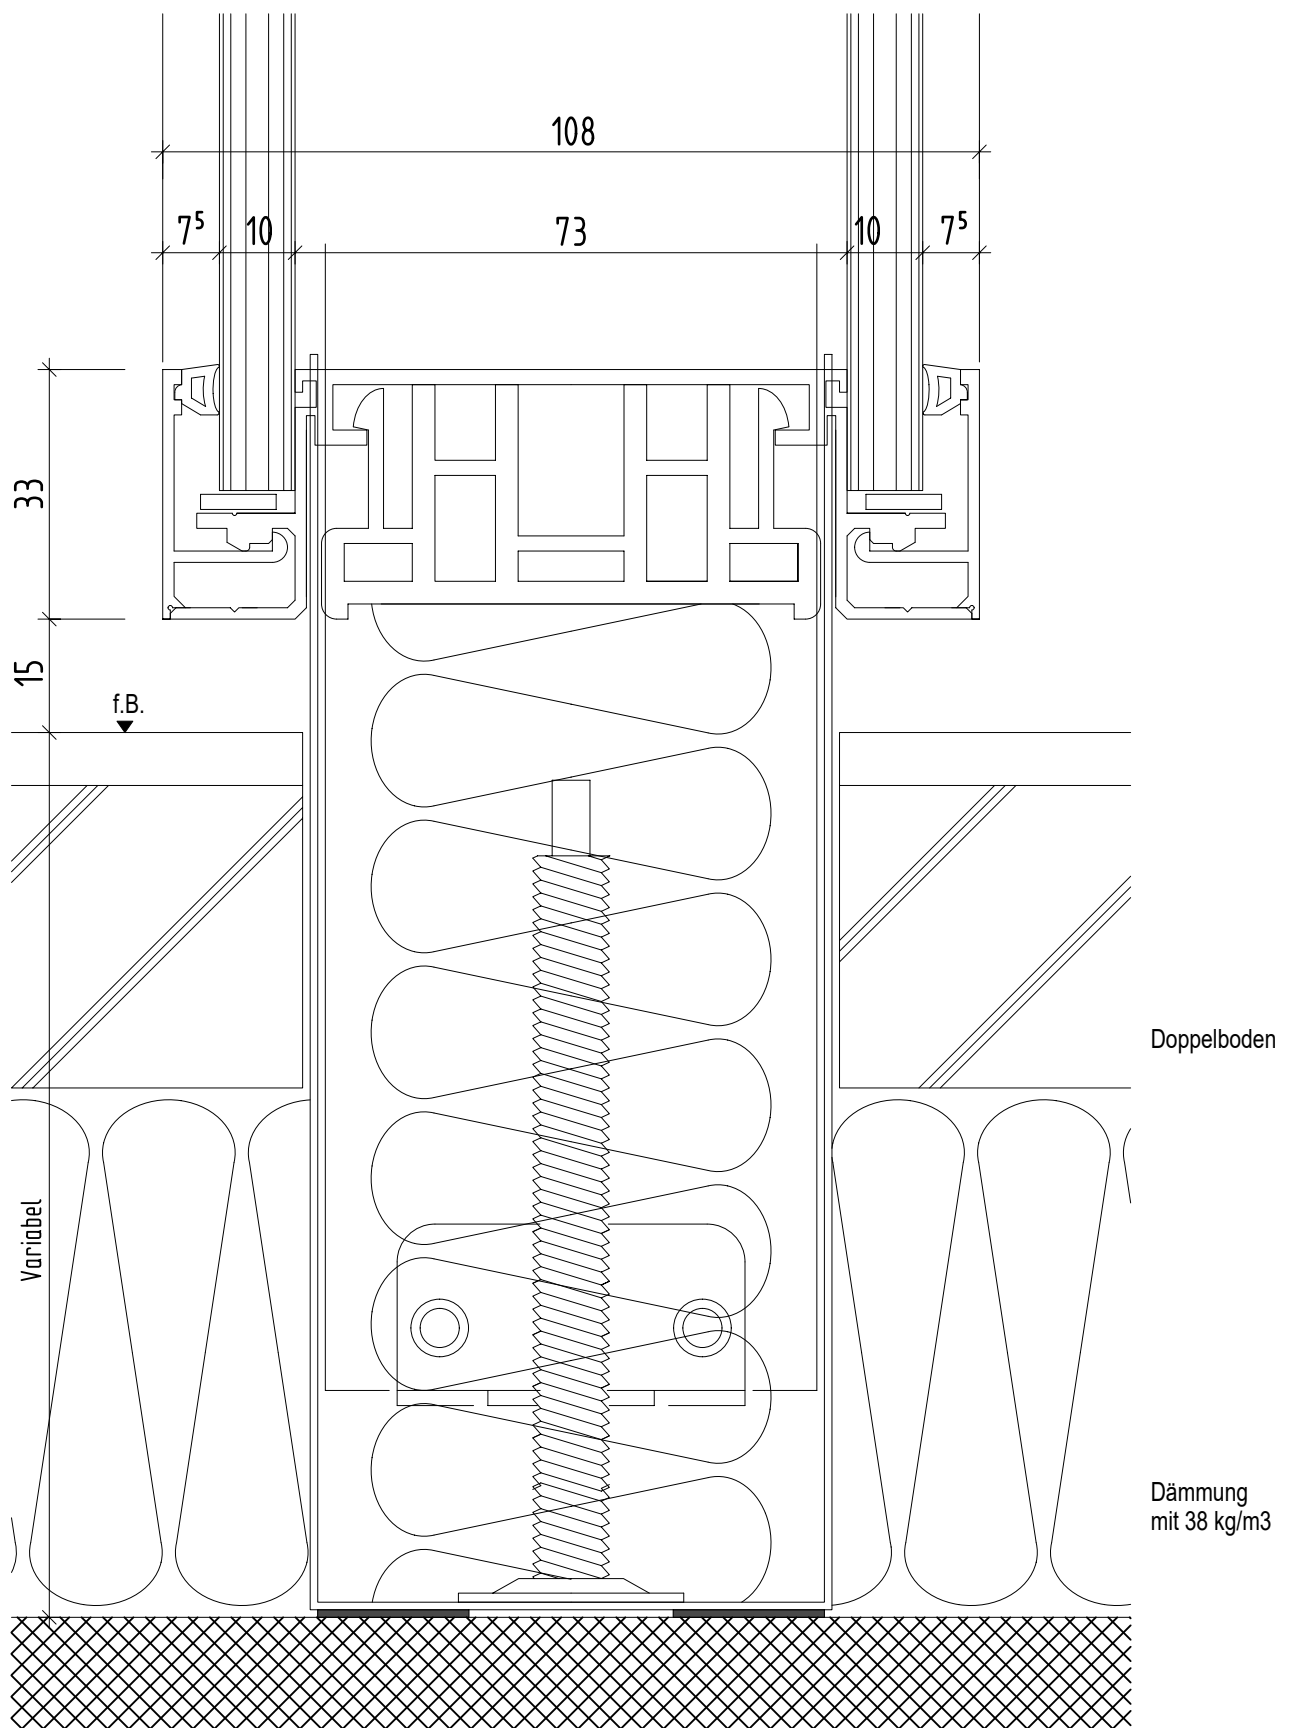


PLAFONDNOVA
DECKEN- UND WANDSYSTEME

System NovaPlain

Bodenanschluss Doppelboden Var. 2

plafondnova.ch

Mst.: 1:1

Format: A4

Detail-Nr. 2.2.2-03