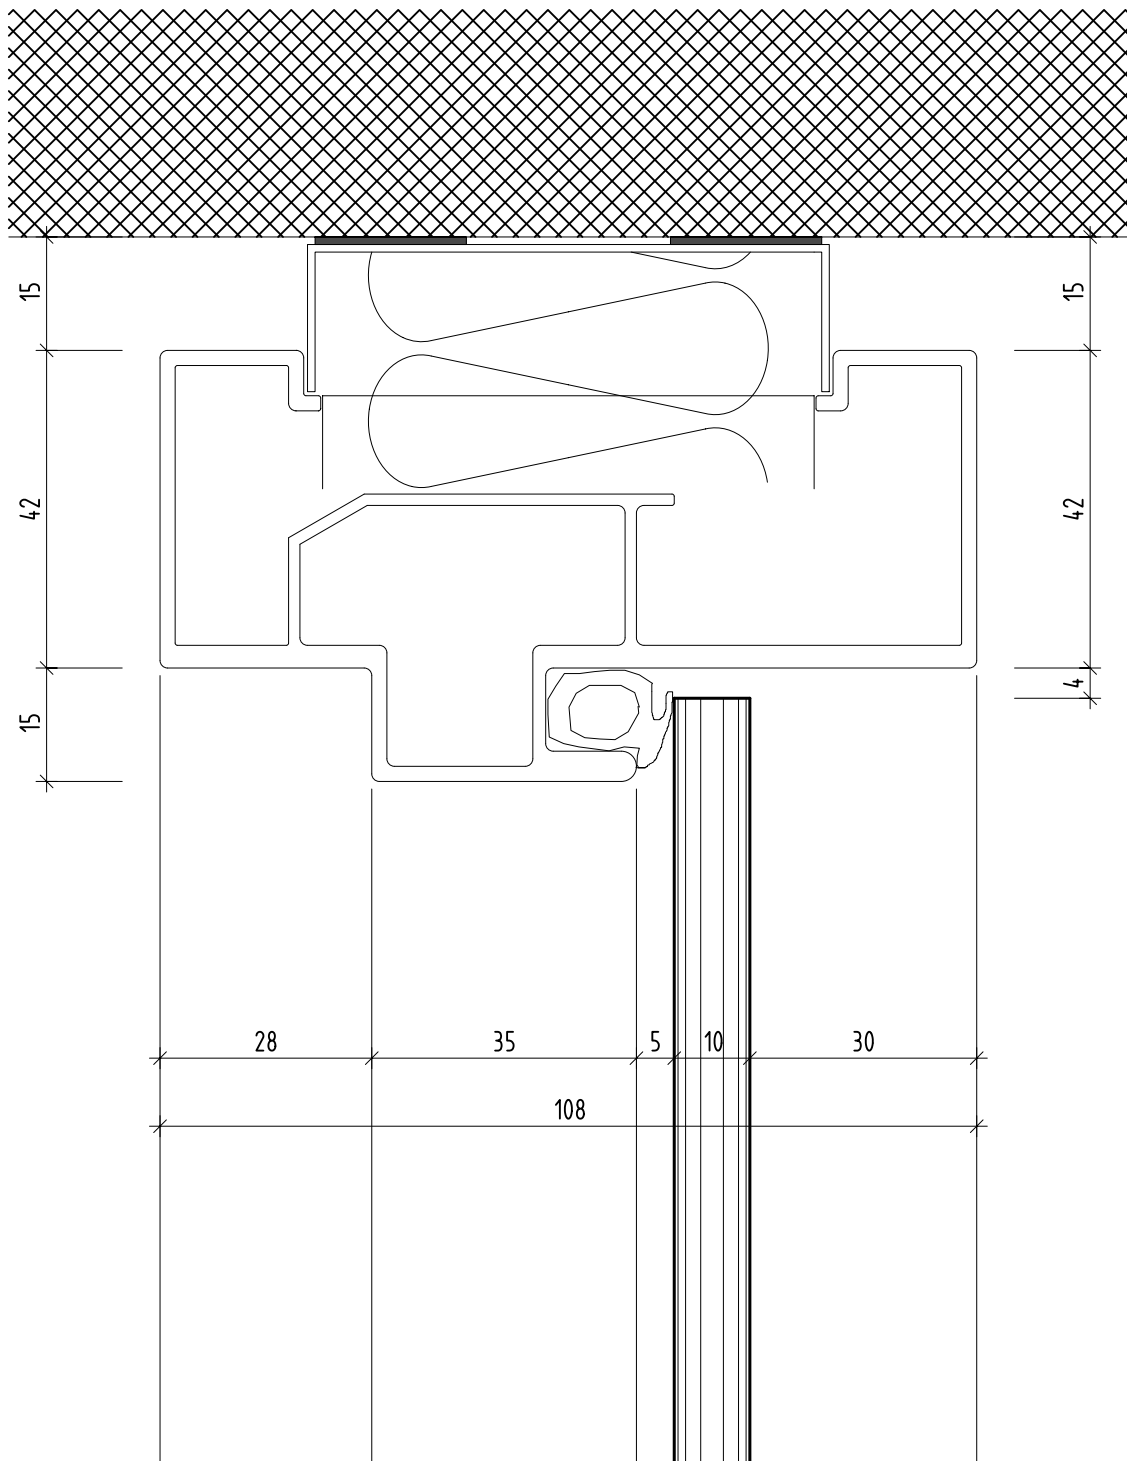


PLAFONDNOVA
DECKEN- UND WANDSYSTEME

System NovaPlain

Ganzglastüre Raumhoch

plafondnova.ch

Mst.: 1:1

Format: A4

Detail-Nr. 2.2.3-04