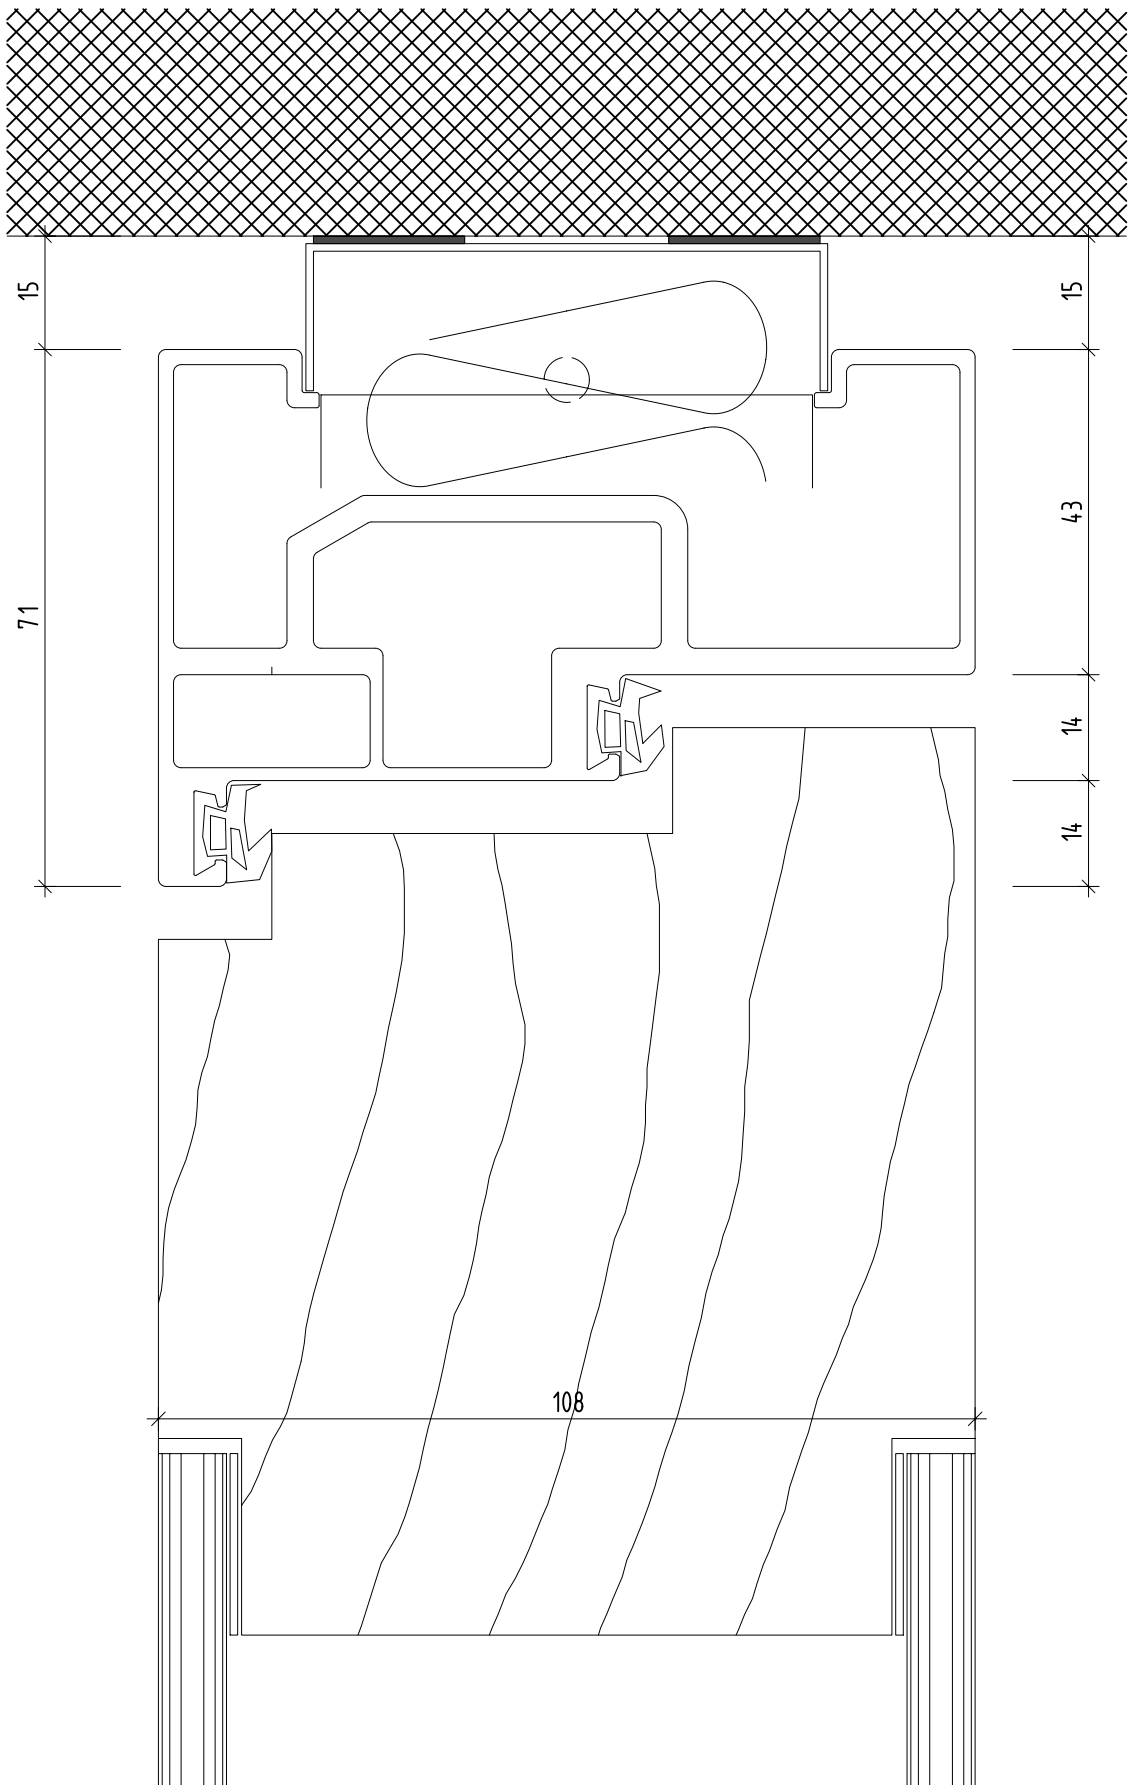


PLAFONDNOVA

DECKEN- UND WANDSYSTEME

System NovaPlain

XXL - Rahmentür 108 mm Raumhoch

plafondnova.ch

Mst.: 1:1

Format: A4

Detail-Nr. 2.2.3-05