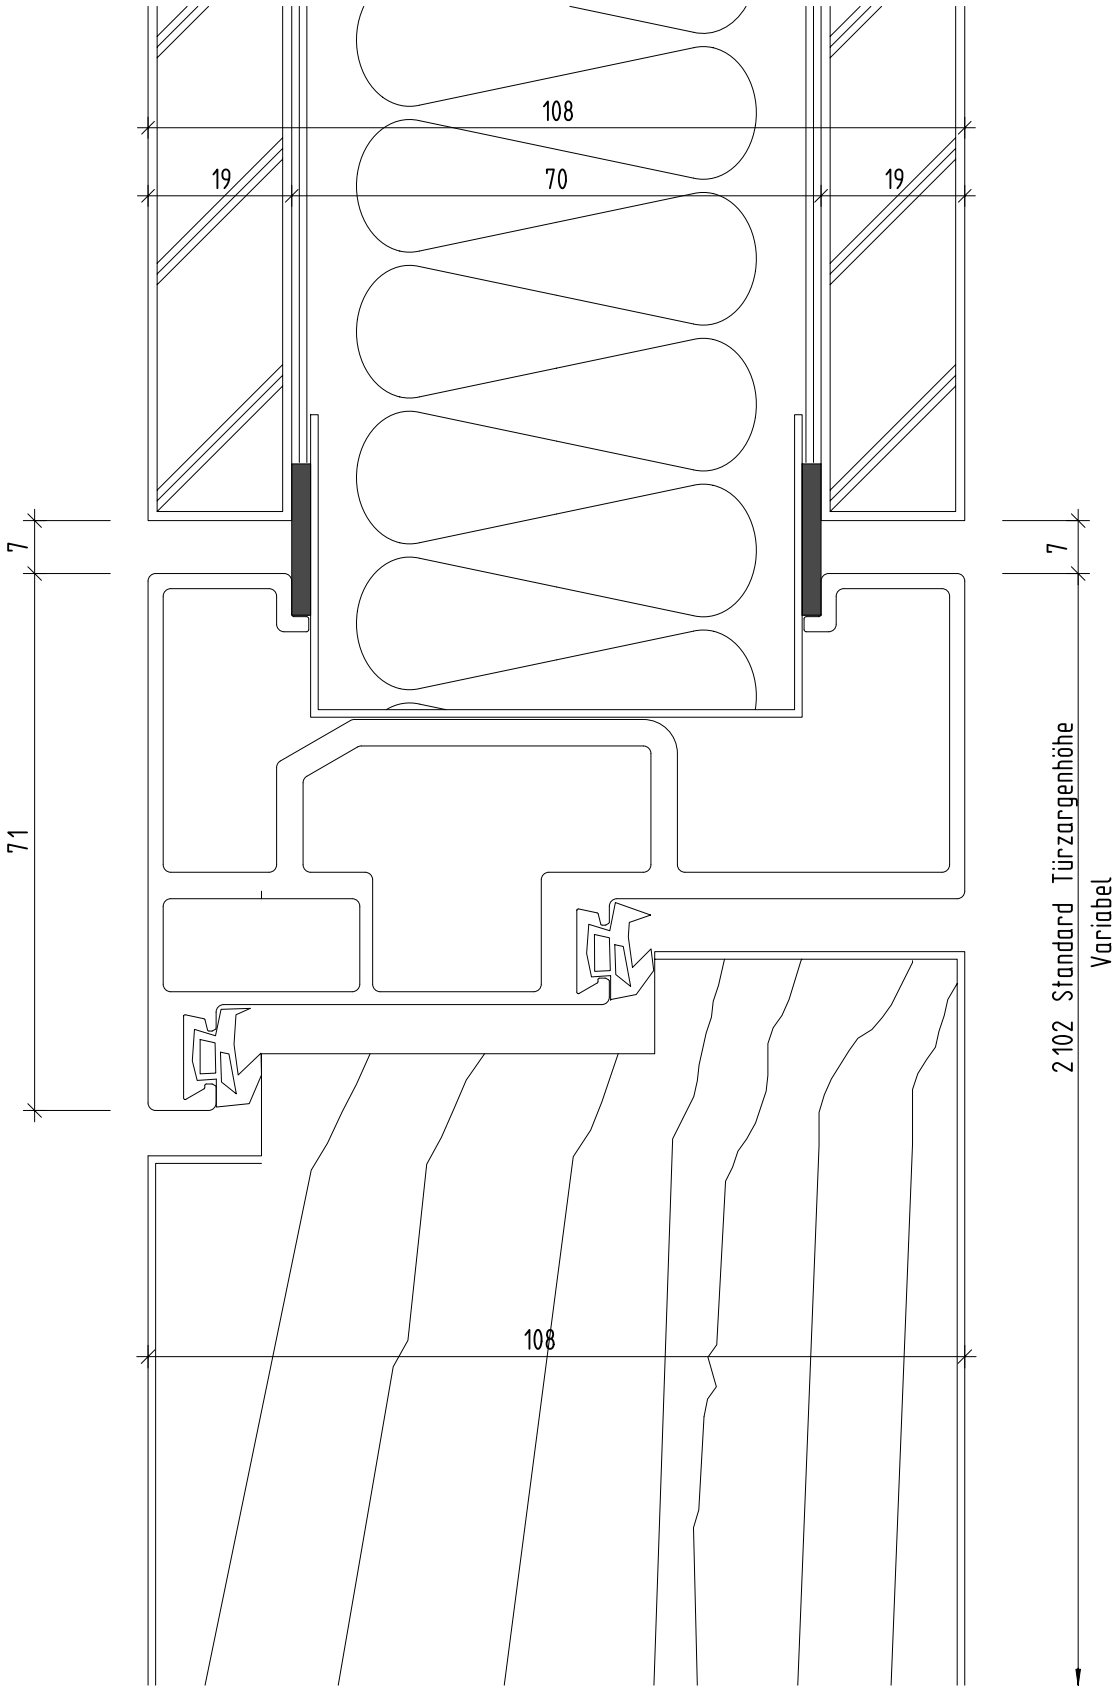

PLAFONDNOVA DECKEN- UND WANDSYSTEME		plafondnova.ch
		Mst.: 1:1
System NovaPlain		Format: A4
XXL - Vollholztüre 108 mm mit Oberteil		Detail-Nr. 2.2.3-18