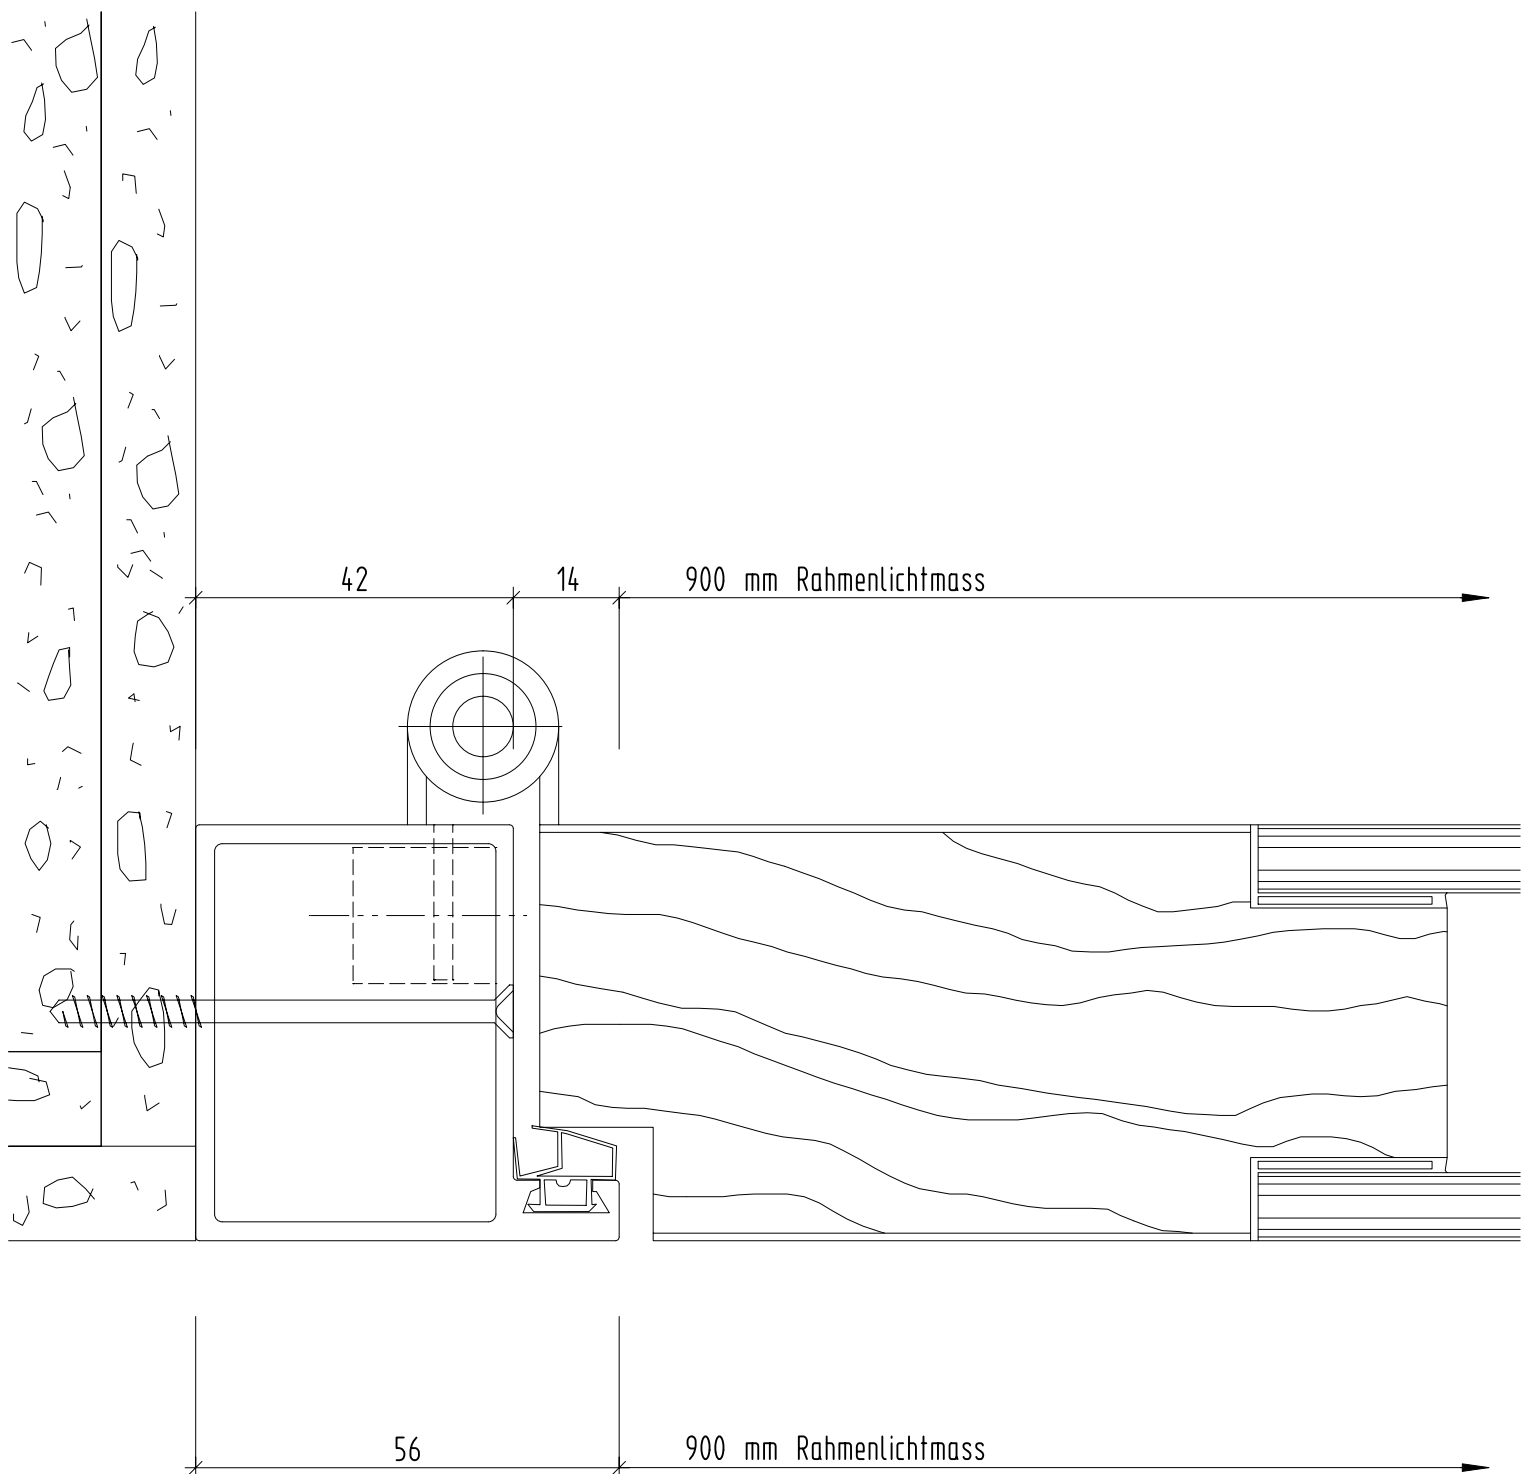


PLAFONDNOVA
DECKEN- UND WANDSYSTEME

System NovaOne 25

Wandanschluss Holzrahmentür doppelverglast 55 mm

plafondnova.ch

Mst.: 1:1

Format: A4

Detail-Nr. 3.1.1-08