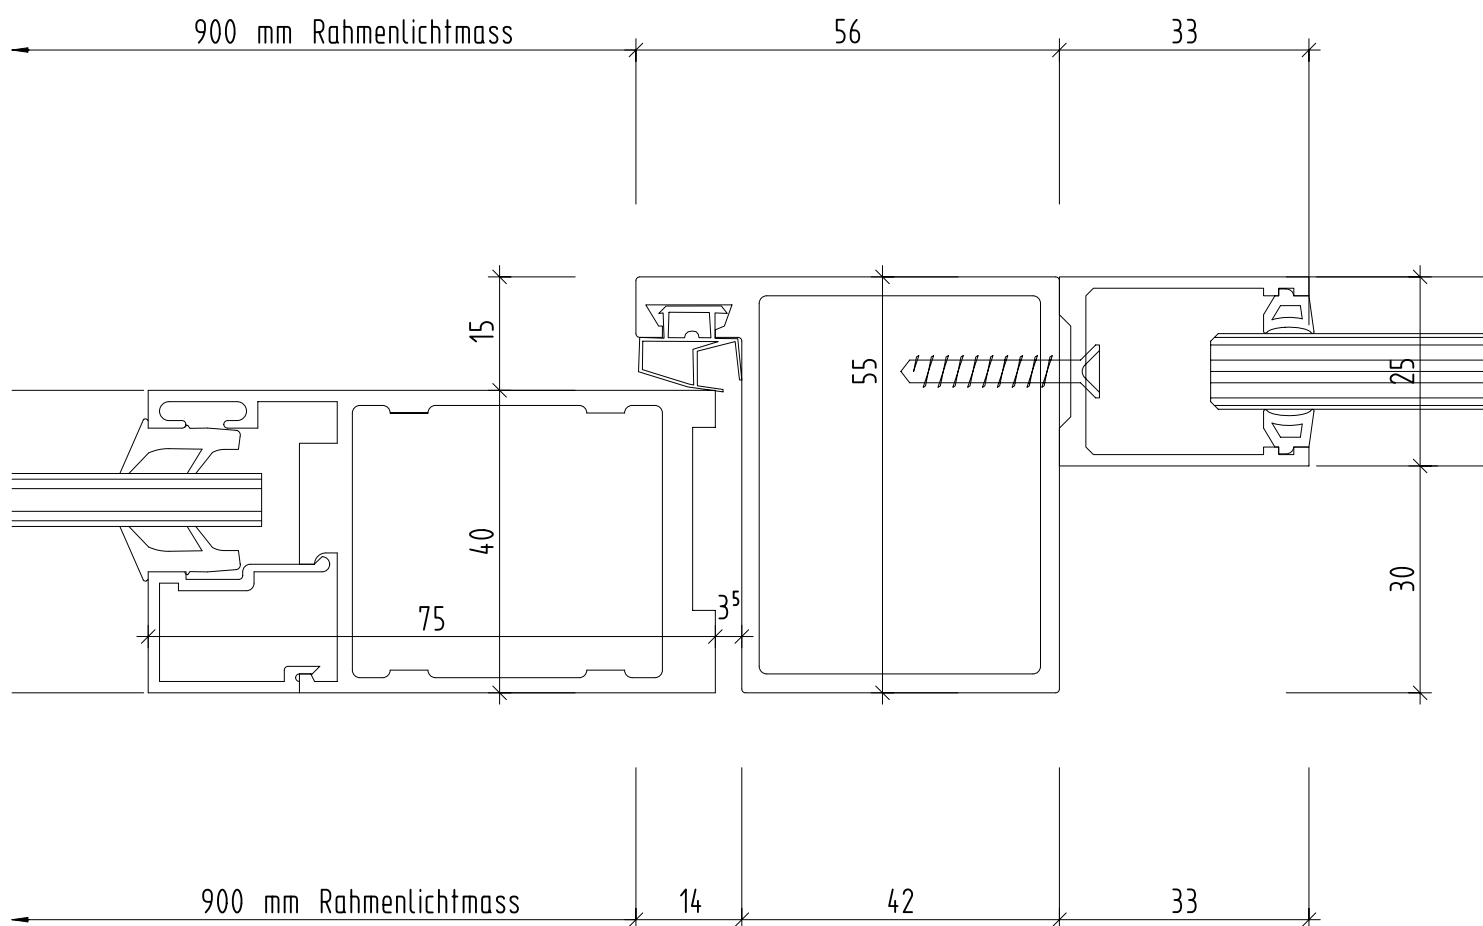


**PLAFONDNOVA**  
DECKEN- UND WANDSYSTEME

System NovaOne 25

Alurahmentür 40 mm Glaswand aussen bündig

plafondnova.ch

Mst.: 1:1

Format: A4

Detail-Nr. 3.1.4-01