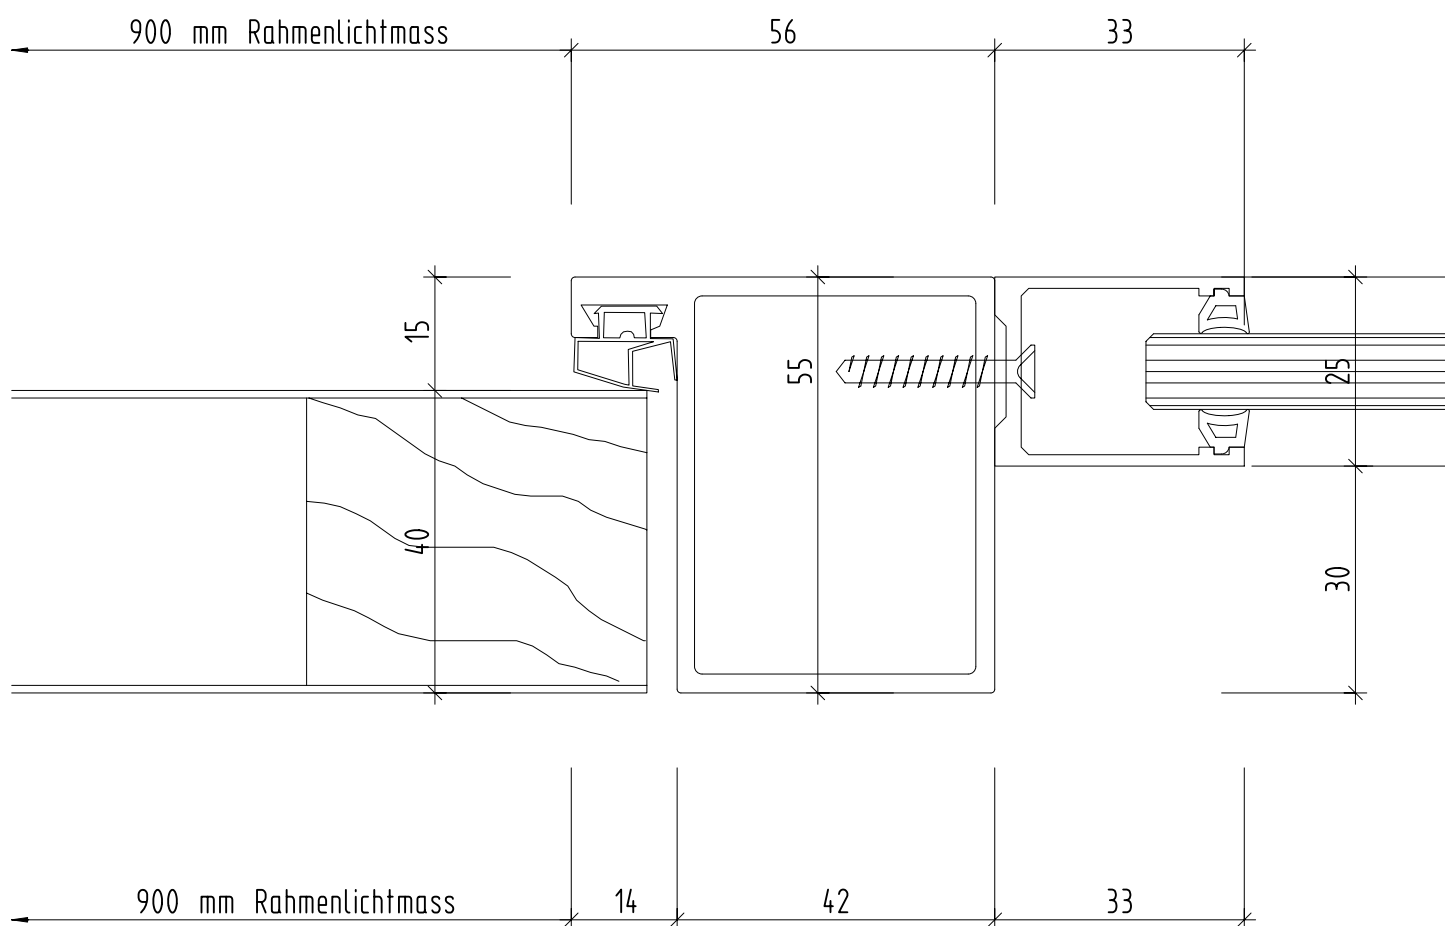


PLAFONDNOVA
DECKEN- UND WANDSYSTEME

System NovaOne 25

Holztür 40 mm Glaswand aussen bündig

plafondnova.ch

Mst.: 1:1

Format: A4

Detail-Nr. 3.1.4-05