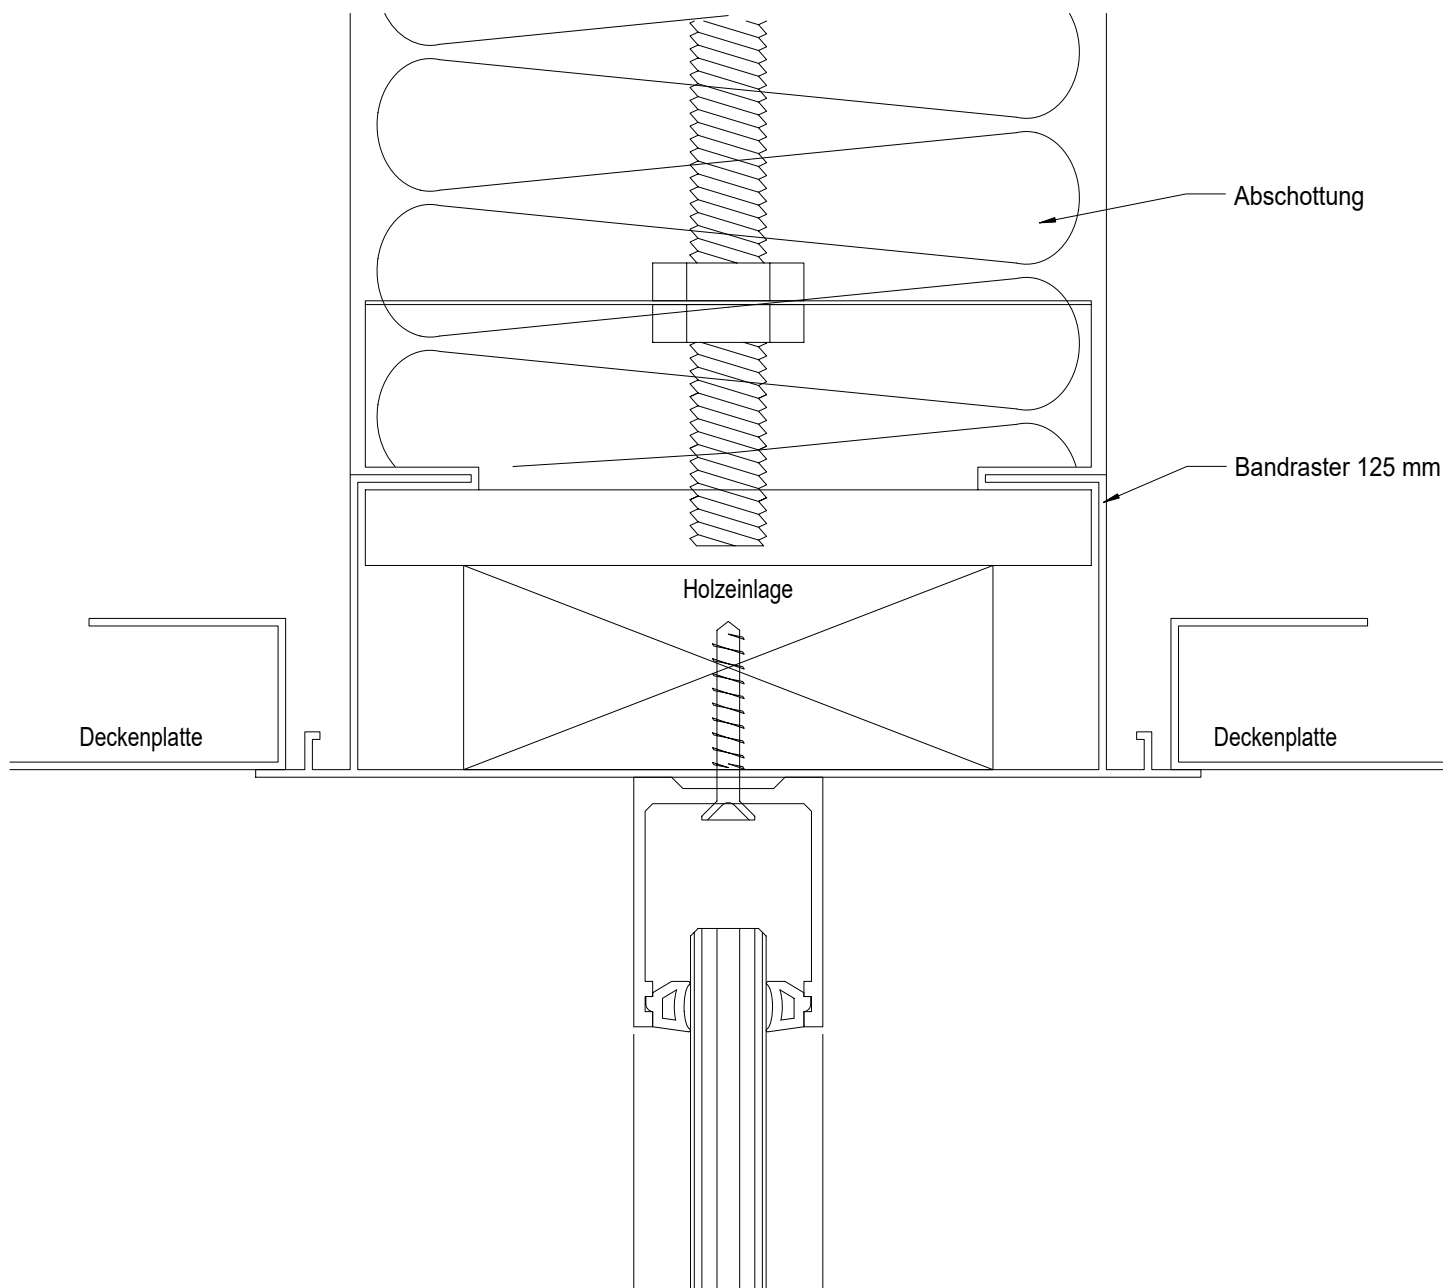


PLAFONDNOVA
DECKEN- UND WANDSYSTEME

System NovaOne 25

Deckenanschluss Bandraster 125 mm

plafondnova.ch

Mst.: 1:1

Format: A4

Detail-Nr. 3.2.1-04