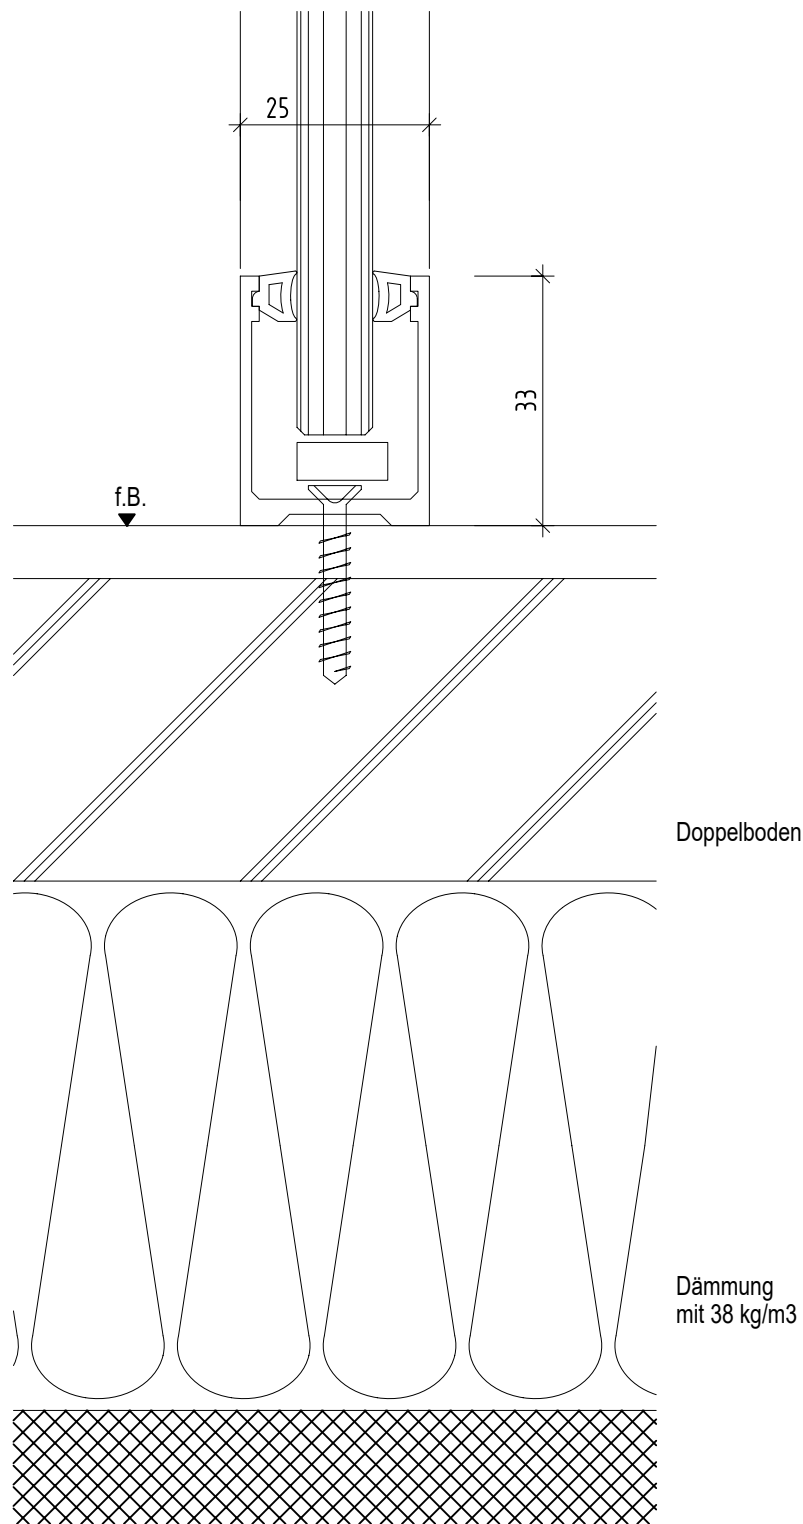


PLAFONDNOVA
DECKEN- UND WANDSYSTEME

System NovaOne 25

Bodenanschluss Doppelboden Var. 1

plafondnova.ch

Mst.: 1:1

Format: A4

Detail-Nr. 3.2.2-02