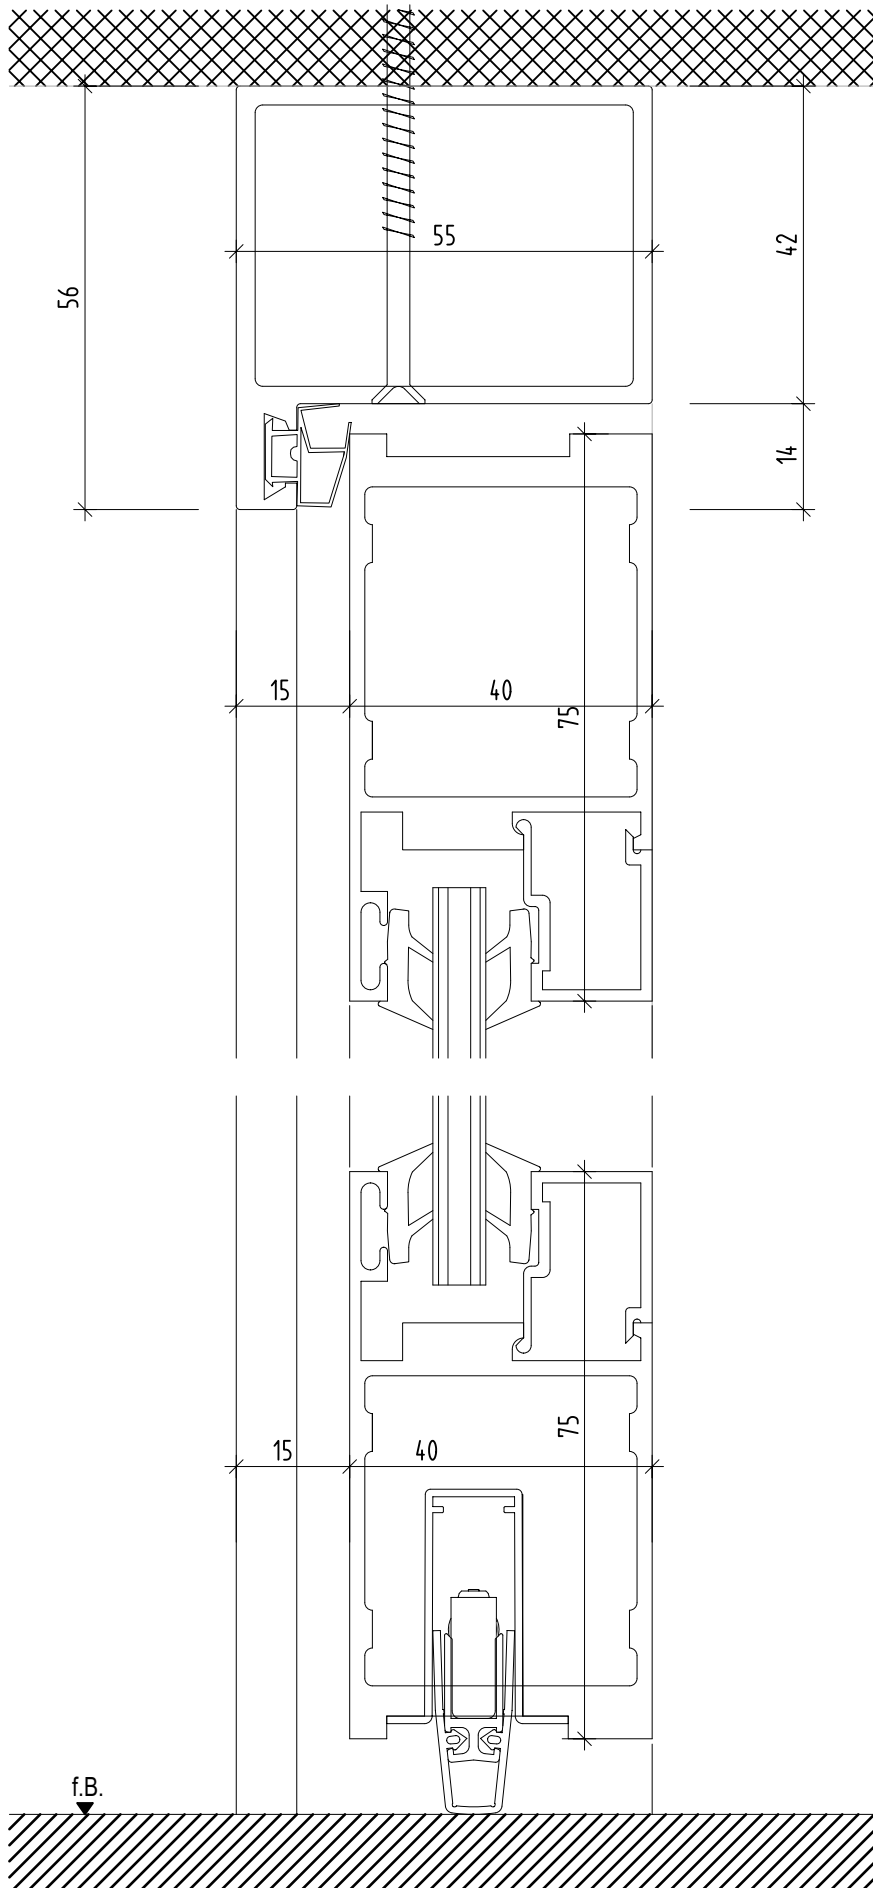


PLAFONDNOVA

DECKEN- UND WANDSYSTEME

System NovaOne 25

Alurahmentür 40 mm Raumhoch

plafondnova.ch

Mst.: 1:1

Format: A4

Detail-Nr. 3.2.3-01