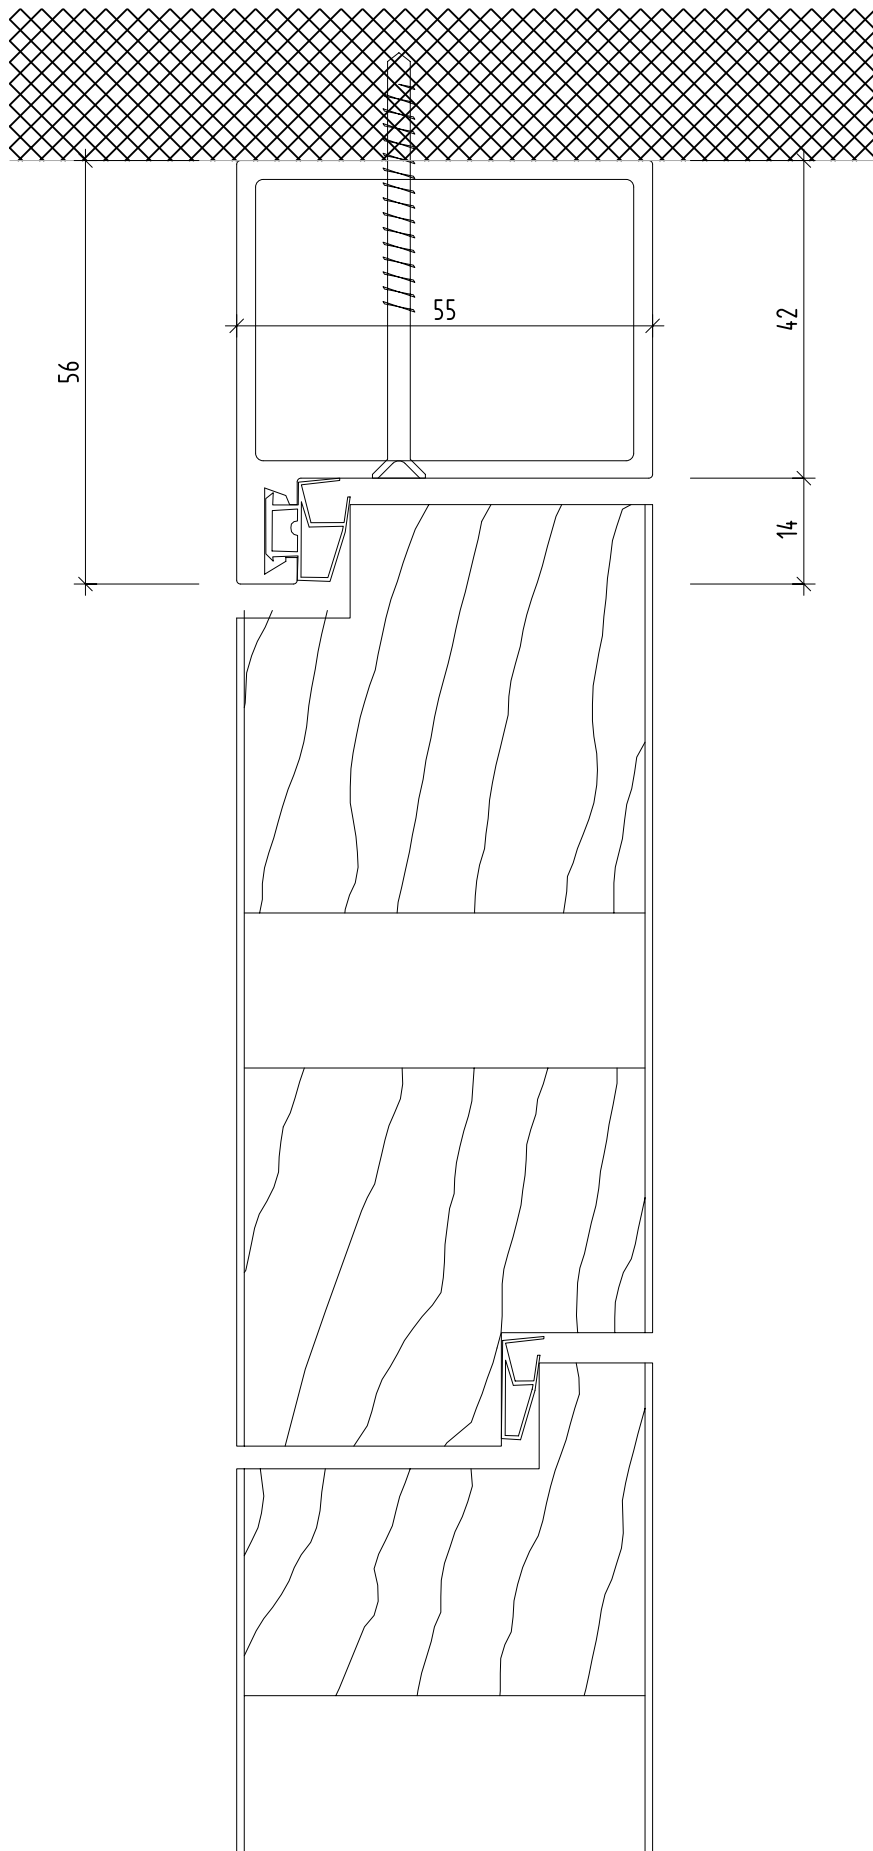


PLAFONDNOVA

DECKEN- UND WANDSYSTEME

System NovaOne 25

Holztüre 55 mm mit Oberteil

plafondnova.ch

Mst.: 1:1

Format: A4

Detail-Nr. 3.2.3-08