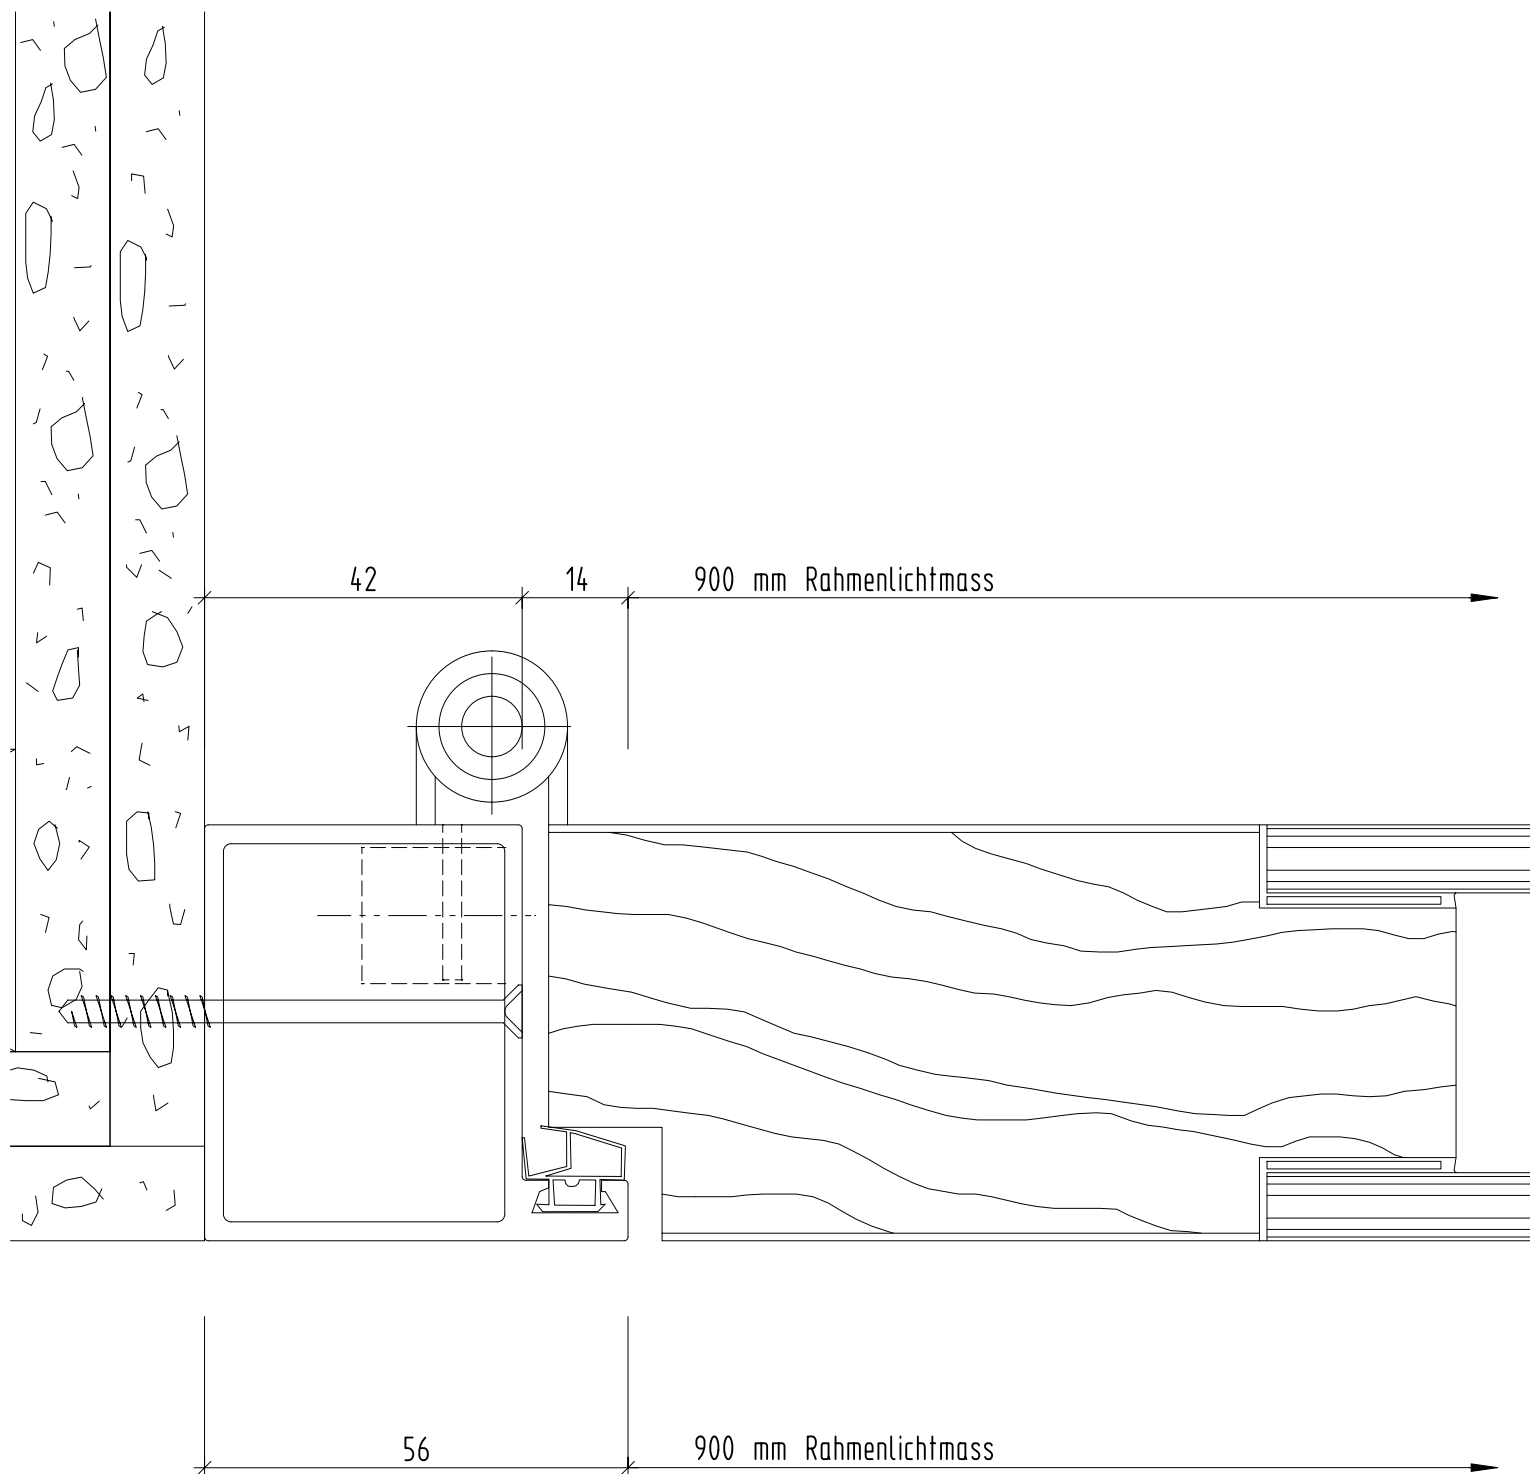


PLAFONDNOVA

DECKEN- UND WANDSYSTEME

System NovaOne 32

Wandanschluss Rahmentüre 55 mm doppelverglast

plafondnova.ch

Mst.: 1:1

Format: A4

Detail-Nr. 4.1.1-08