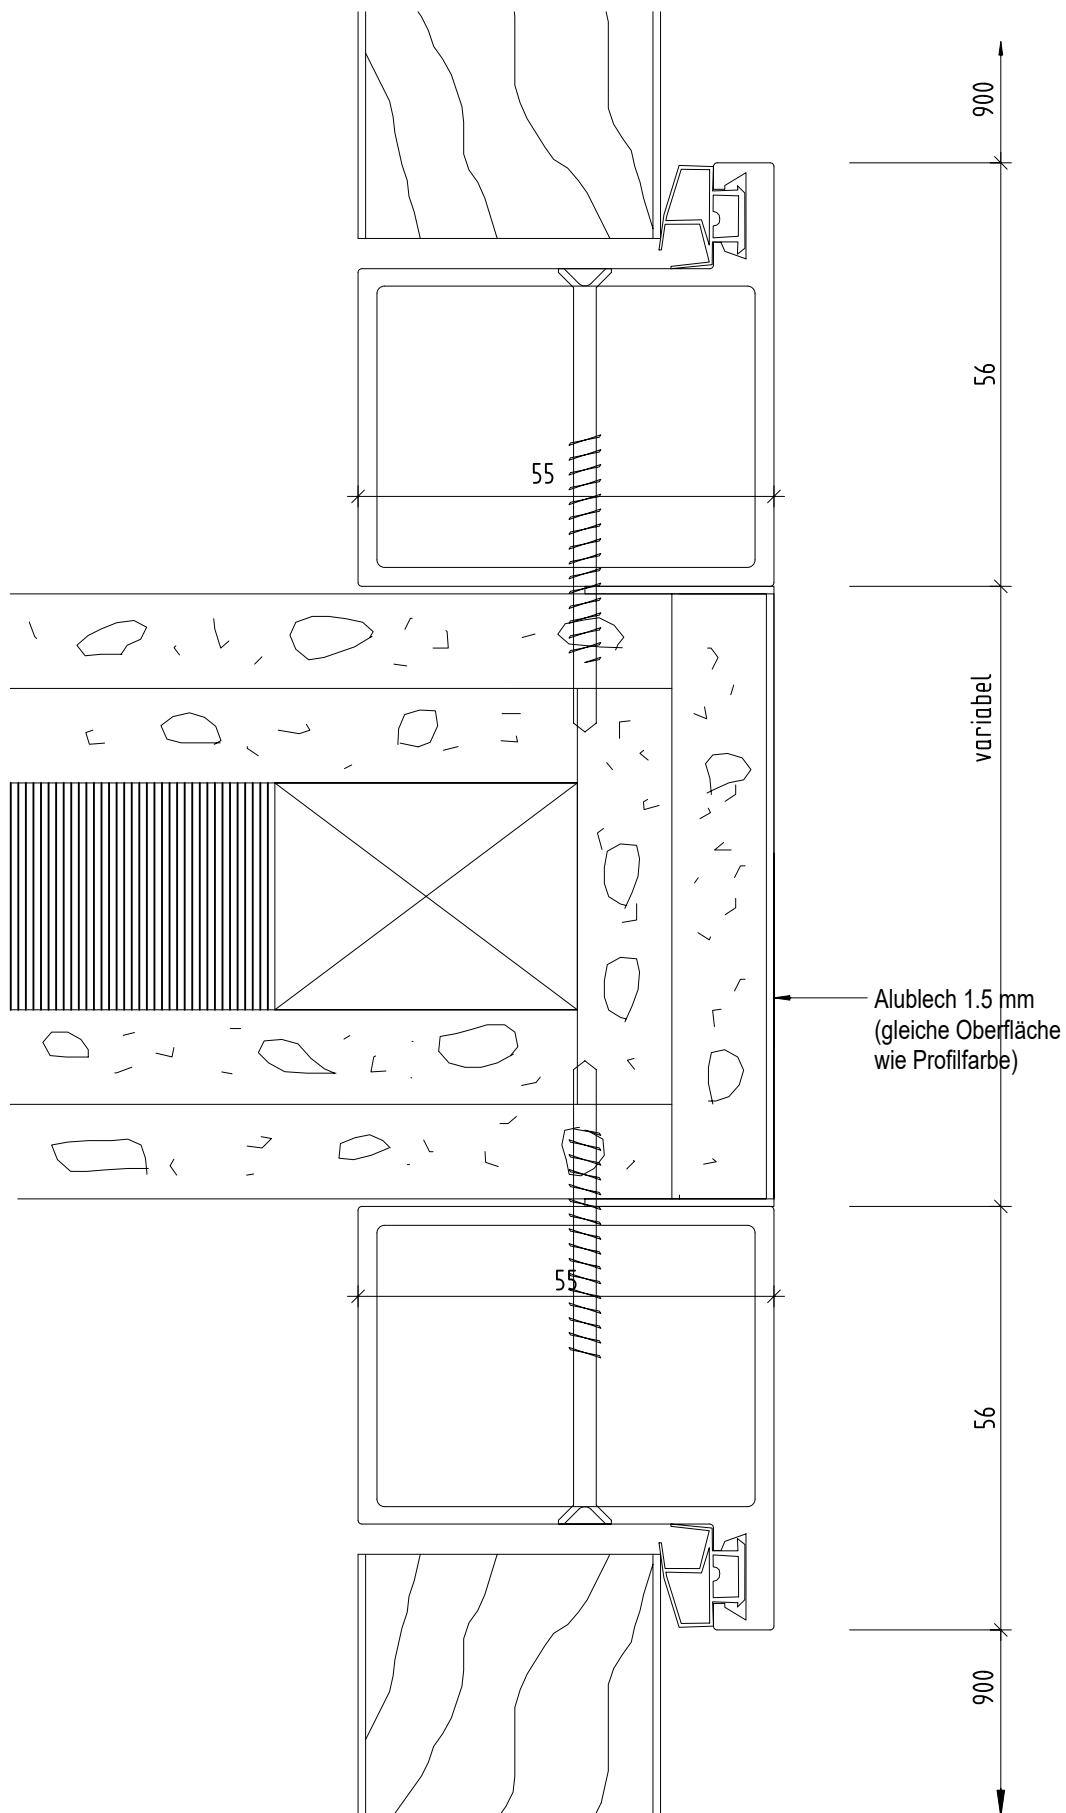


PLAFONDNOVA

DECKEN- UND WANDSYSTEME

System NovaOne 32

Anschluss über Mauerkopf mit zwei Türcargen

plafondnova.ch

Mst.: 1:1

Format: A4

Detail-Nr. 4.1.2-05