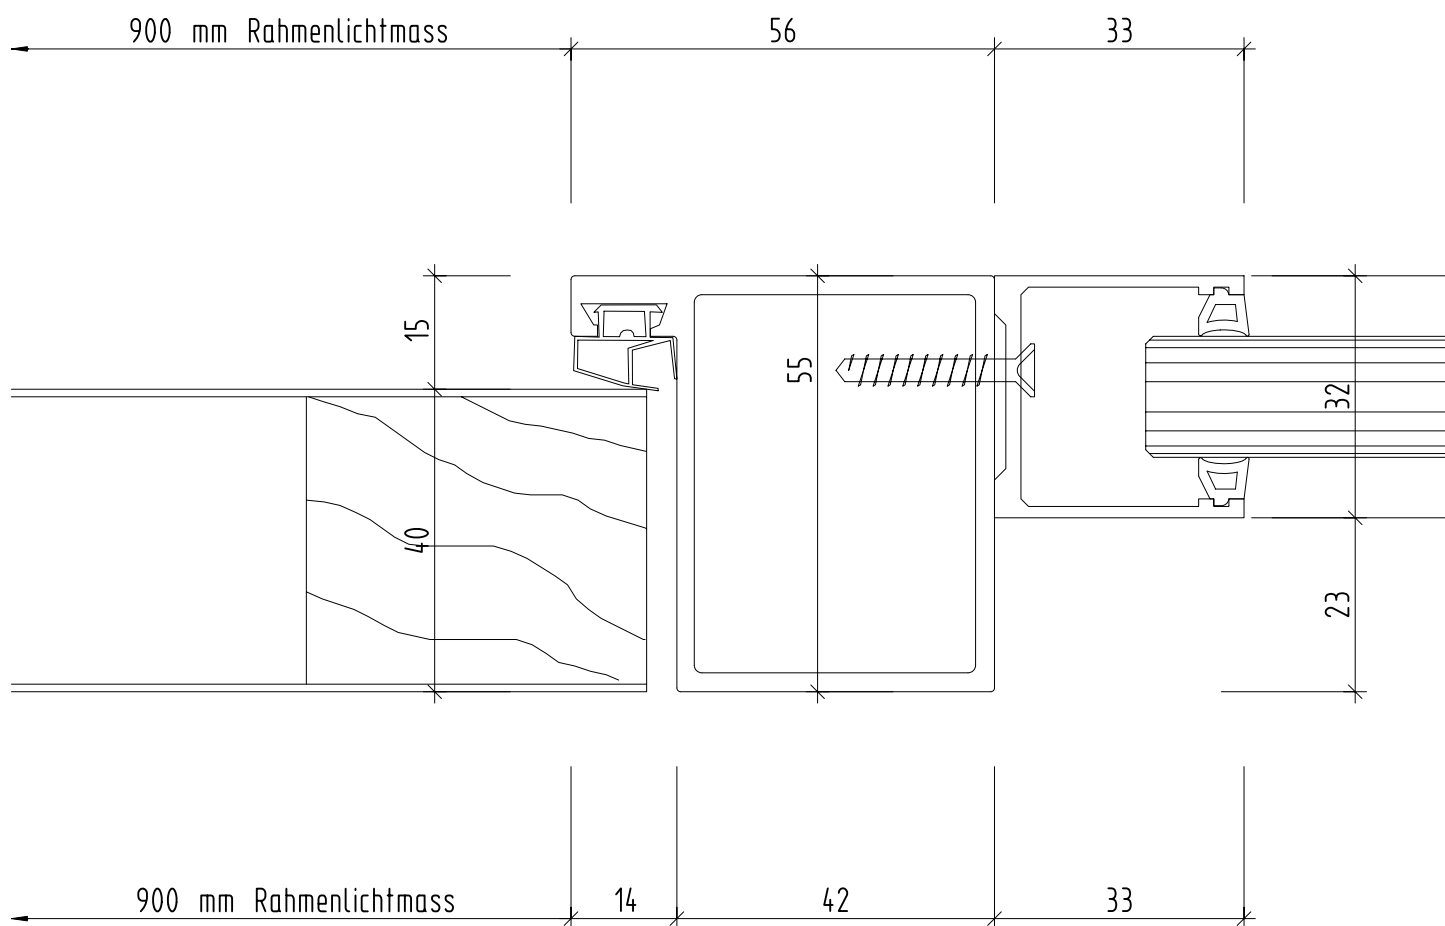


PLAFONDNOVA
DECKEN- UND WANDSYSTEME

System NovaOne 32

Holztür 40 mm Glaswand aussen bündig

plafondnova.ch

Mst.: 1:1

Format: A4

Detail-Nr. 4.1.4-05