
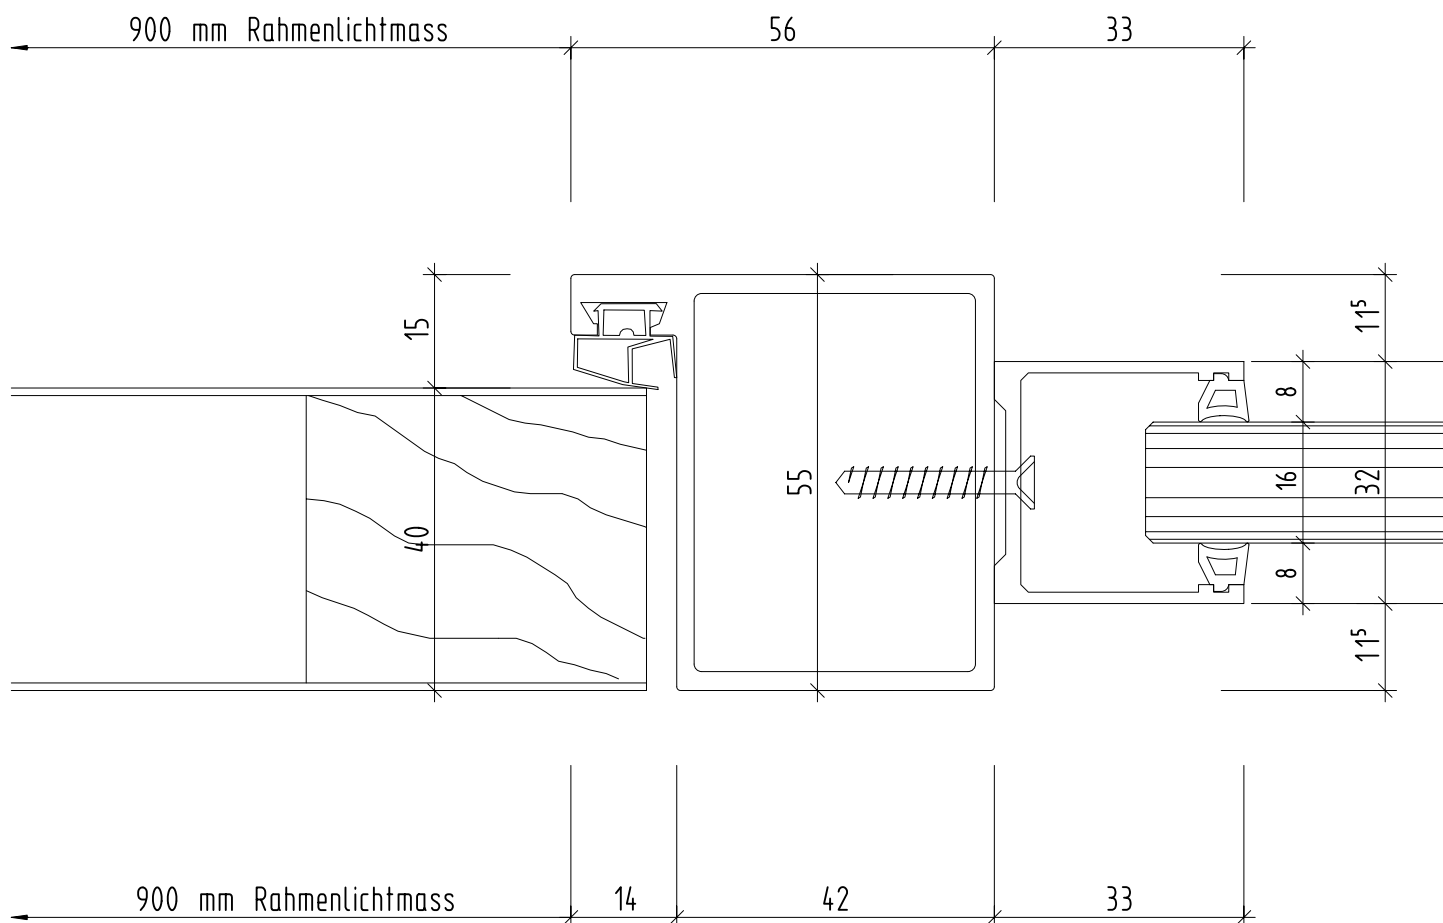


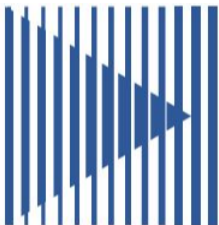

	PLAFONDNOVA DECKEN- UND WANDSYSTEME	plafondnova.ch
		Mst.: 1:1
	System NovaOne 32	Format: A4
	Holztür 40 mm Glaswand mittig	Detail-Nr. 4.1.4-06