
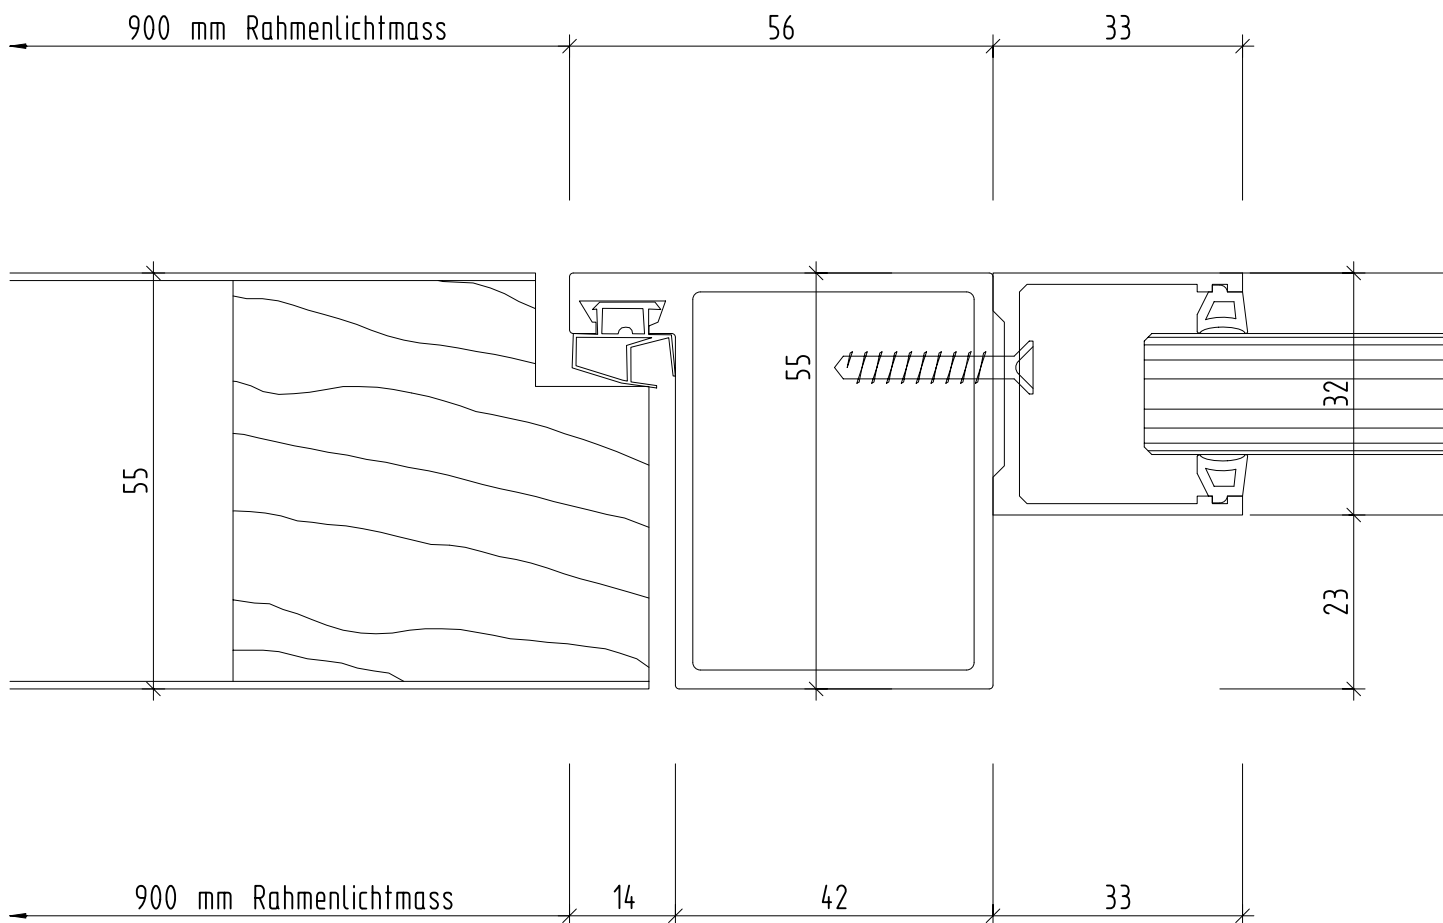


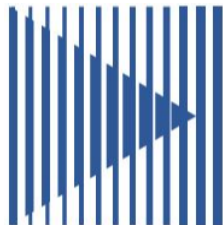

	PLAFONDNOVA		plafondnova.ch
	DECKEN- UND WANDSYSTEME		Mst.: 1:1
	System NovaOne 32		Format: A4
	Holztür 55 mm Glaswand aussen bündig		Detail-Nr. 4.1.4-09