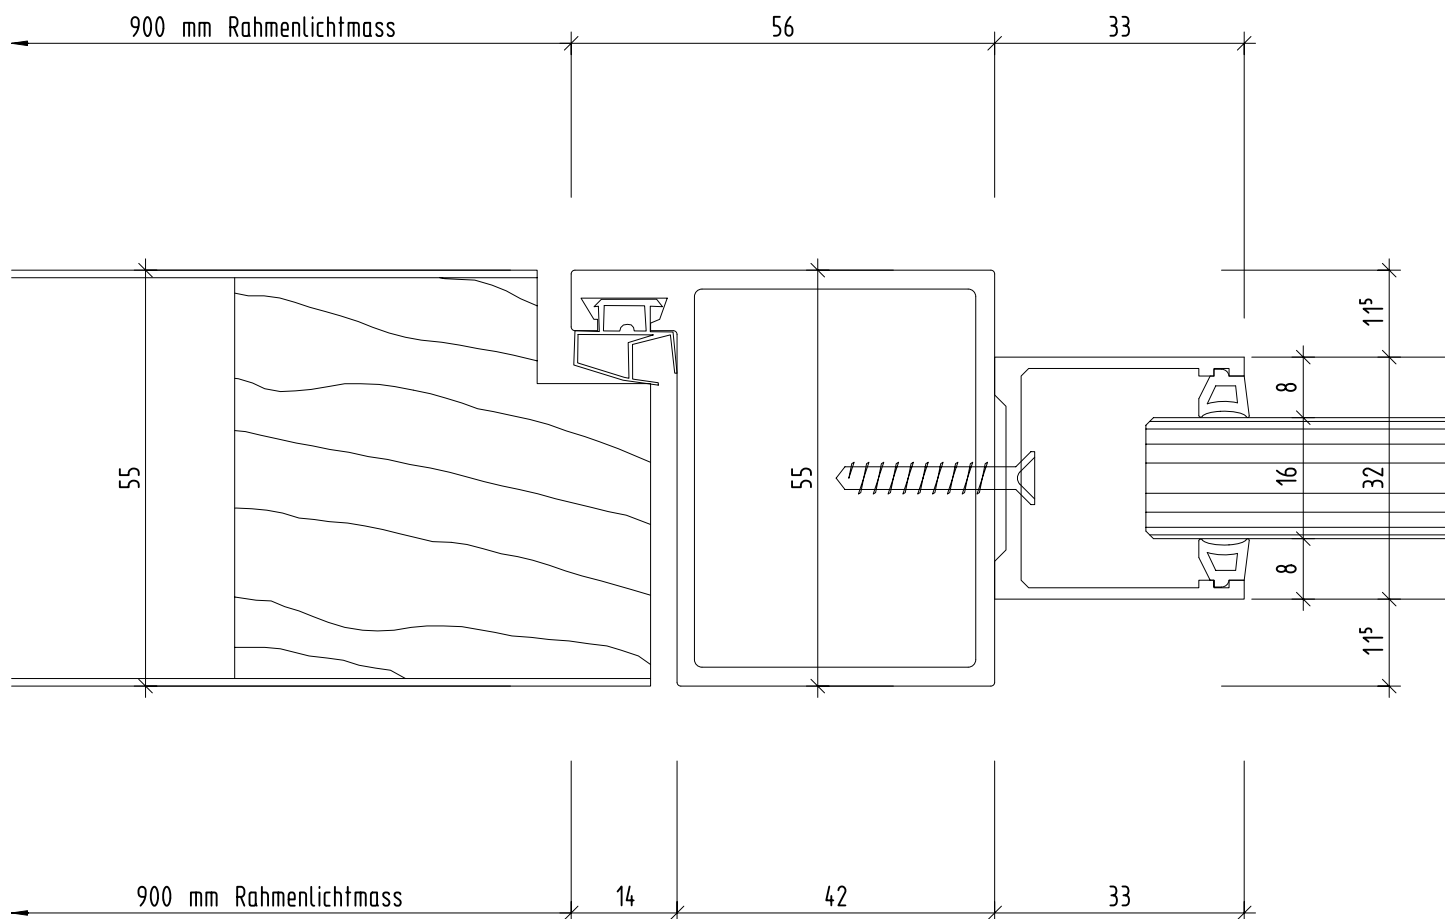


PLAFONDNOVA

DECKEN- UND WANDSYSTEME

System NovaOne 32

Holztür 55 mm Glaswand mittig

plafondnova.ch

Mst.: 1:1

Format: A4

Detail-Nr. 4.1.4-10