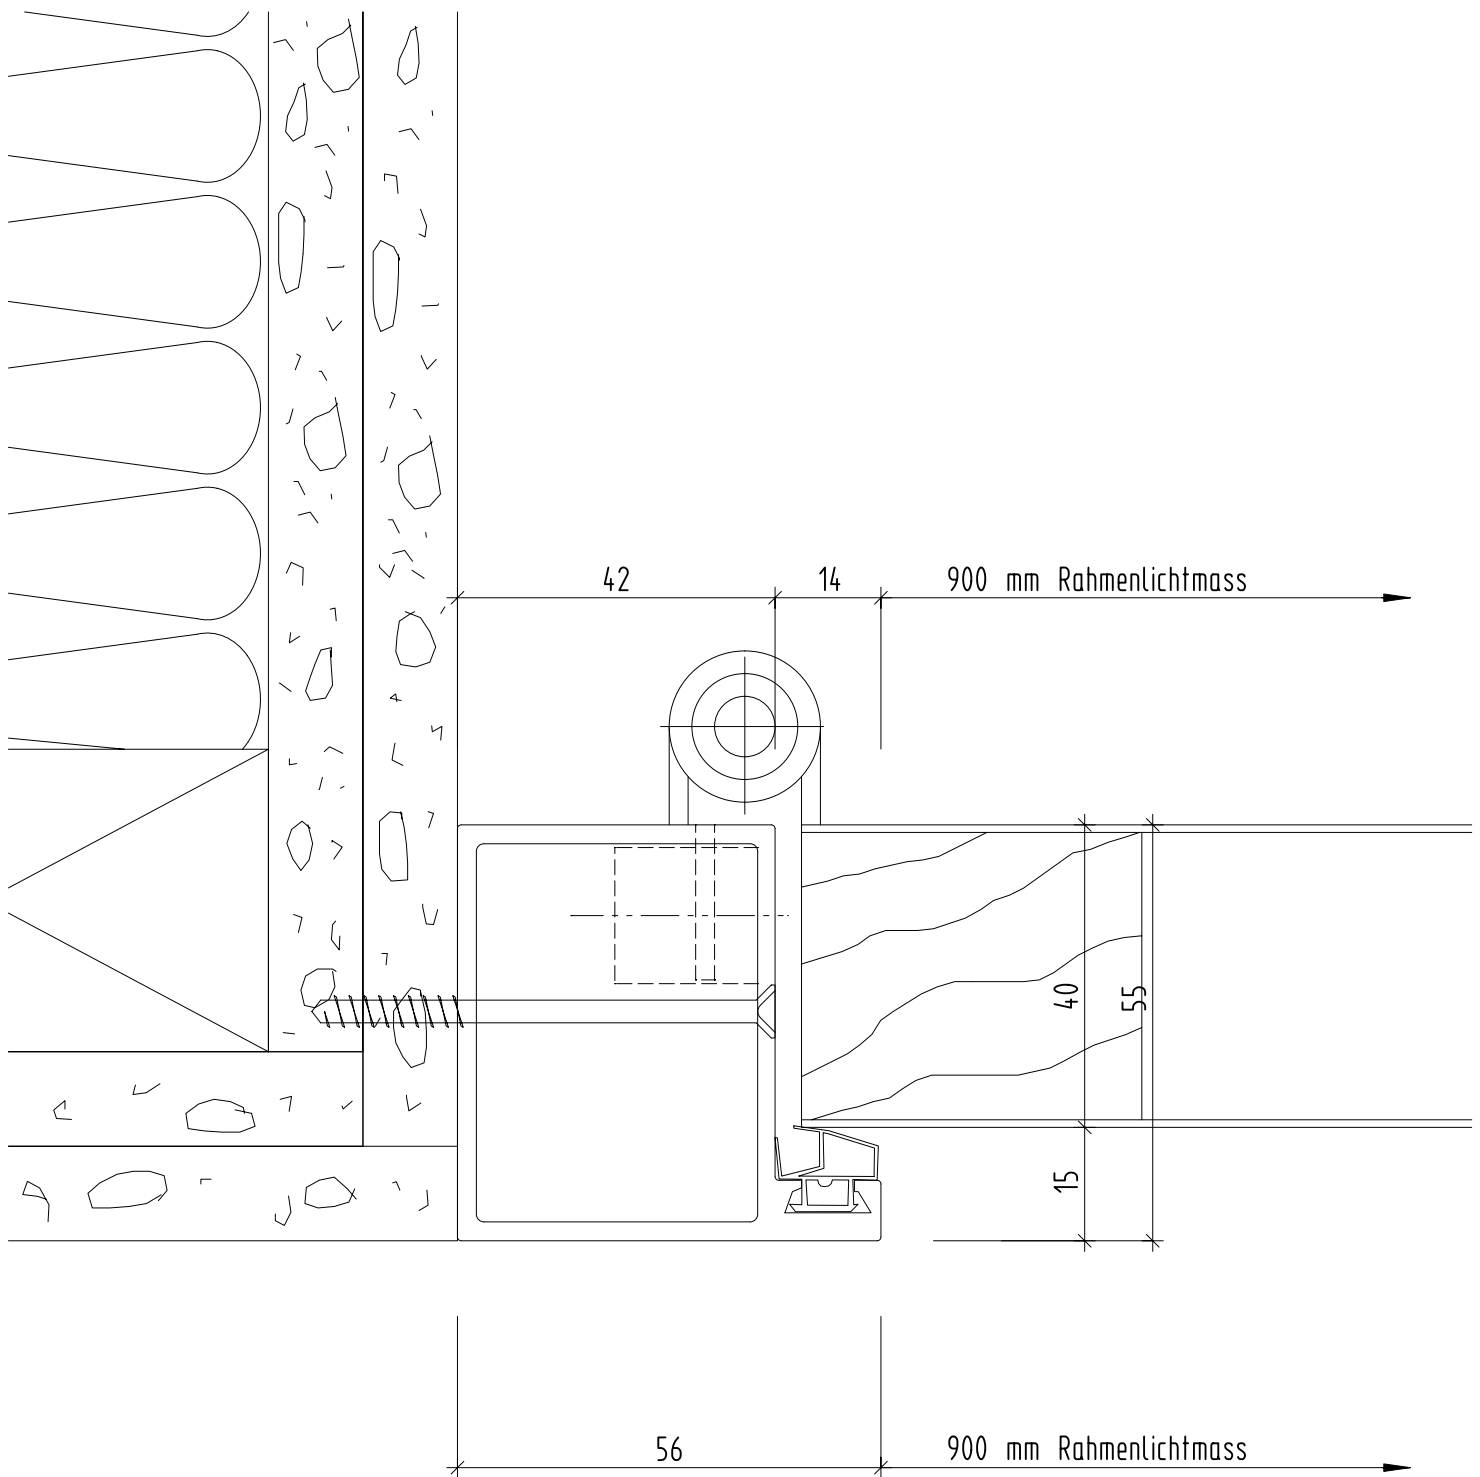


PLAFONDNOVA
DECKEN- UND WANDSYSTEME

System NovaOne 55

Wandanschluss Holztür 40 mm

plafondnova.ch

Mst.: 1:1

Format: A4

Detail-Nr. 5.1.1-05