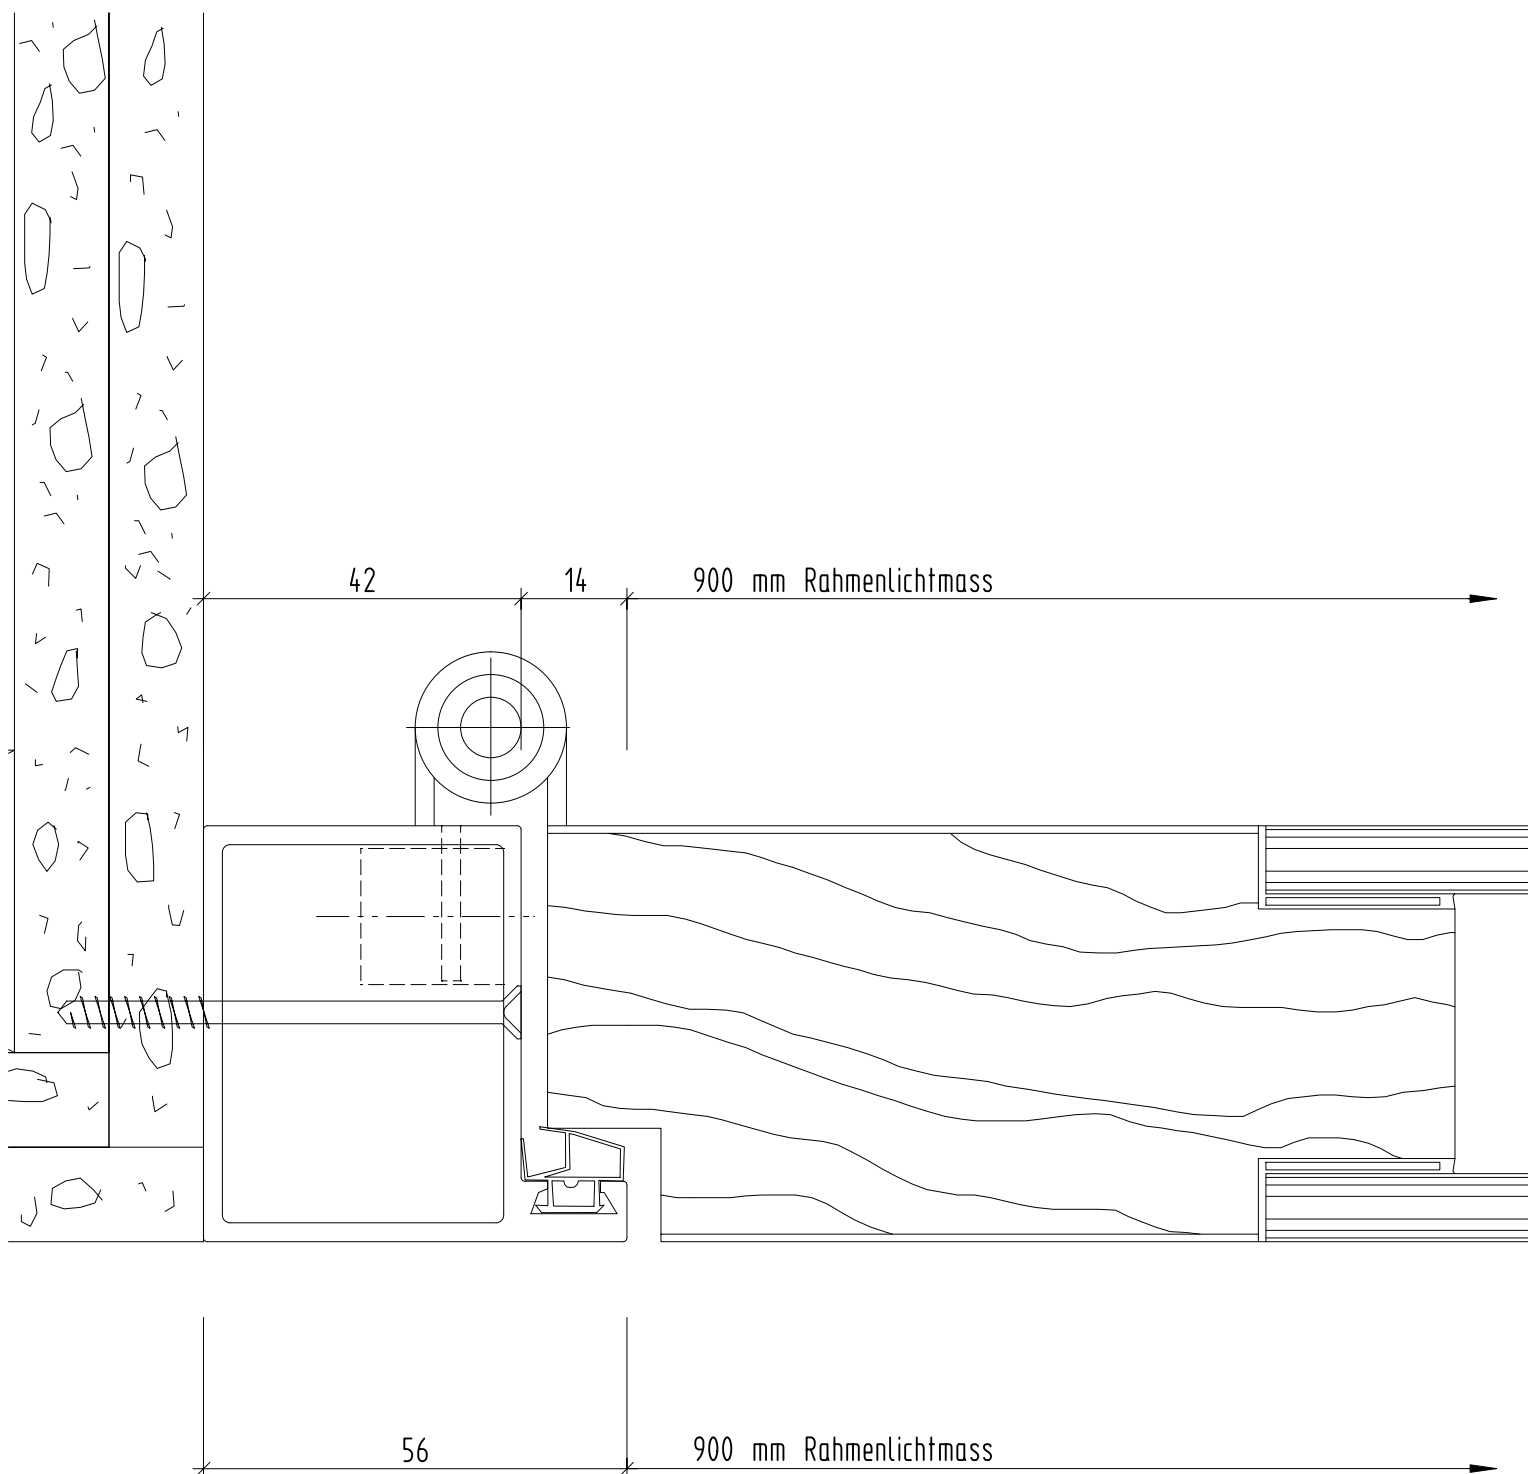


PLAFONDNOVA
DECKEN- UND WANDSYSTEME

System NovaOne 55

Wandanschluss Rahmentüre 55 mm doppelverglast

plafondnova.ch

Mst.: 1:1

Format: A4

Detail-Nr. 5.1.1-08