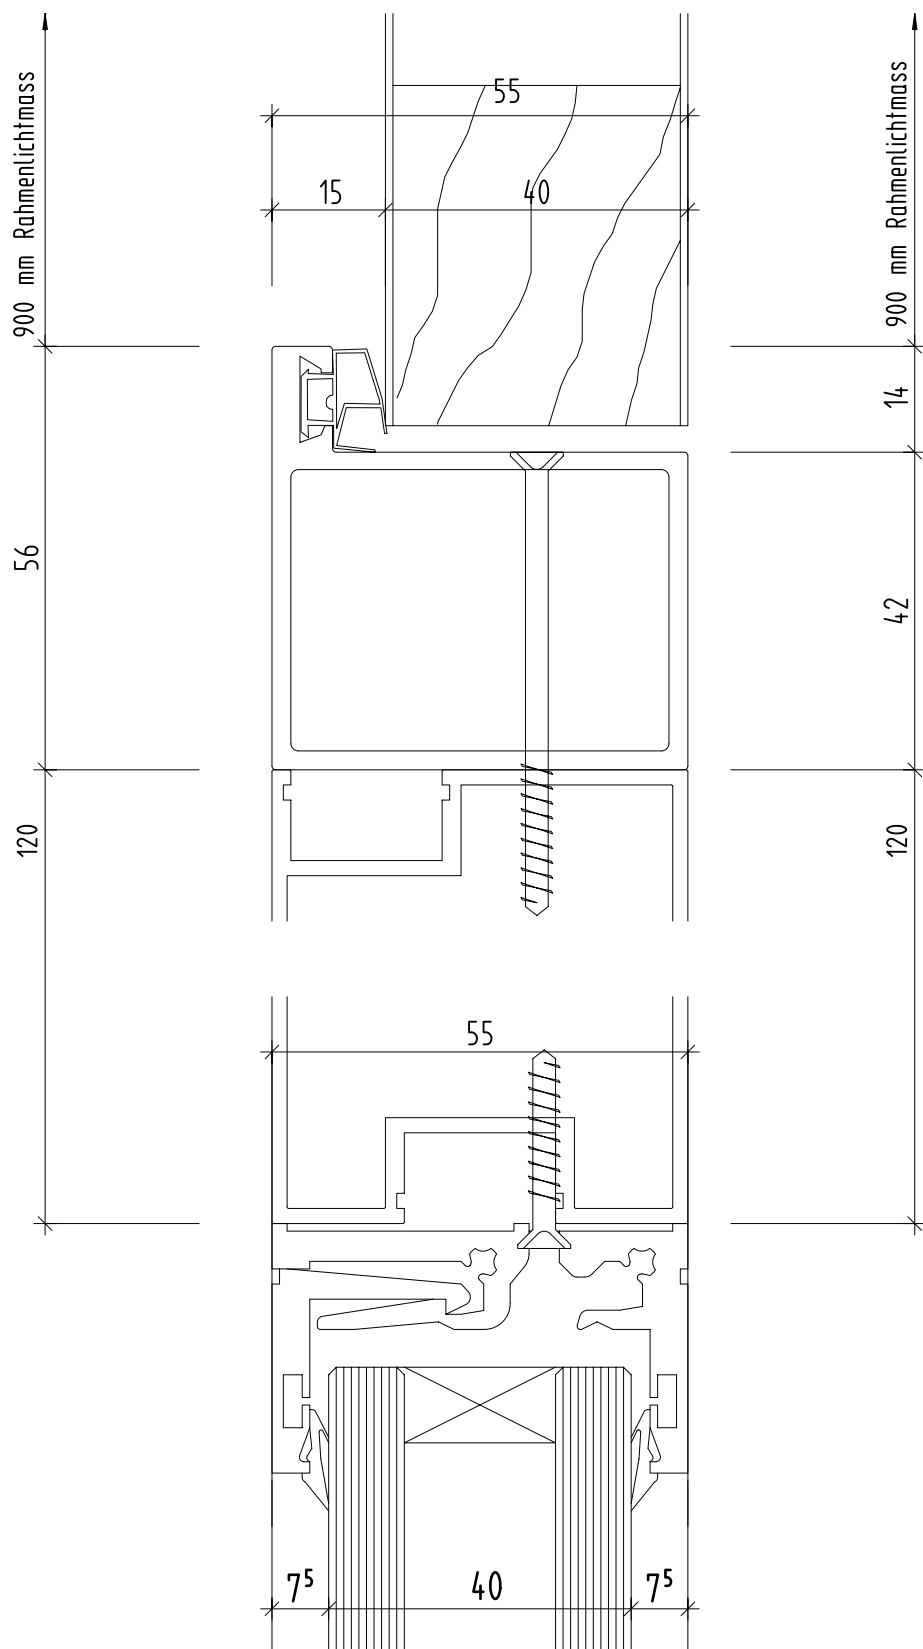


PLAFONDNOVA
DECKEN- UND WANDSYSTEME

System NovaOne 55

Holztür 40 mm mit 120 mm Installationspaneel

plafondnova.ch

Mst.: 1:1

Format: A4

Detail-Nr. 5.1.4-08