
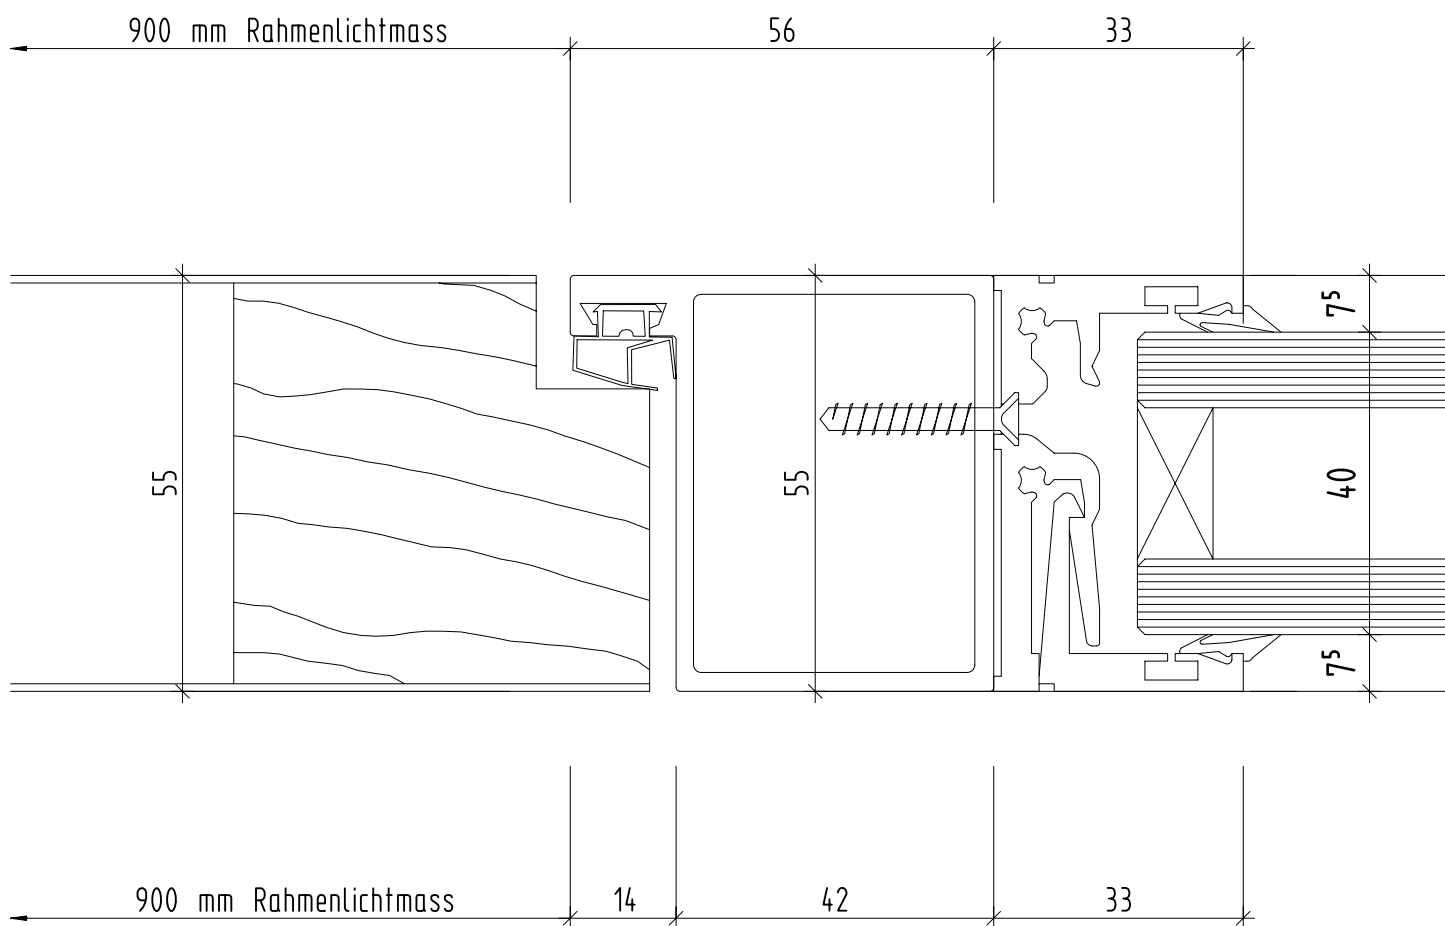


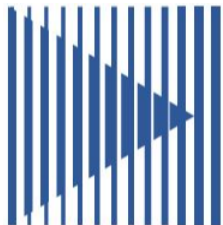

	PLAFONDNOVA		plafondnova.ch
	DECKEN- UND WANDSYSTEME		Mst.: 1:1
	System NovaOne 55		Format: A4
	Holztür 55 mm Glaswand		Detail-Nr. 5.1.4-10