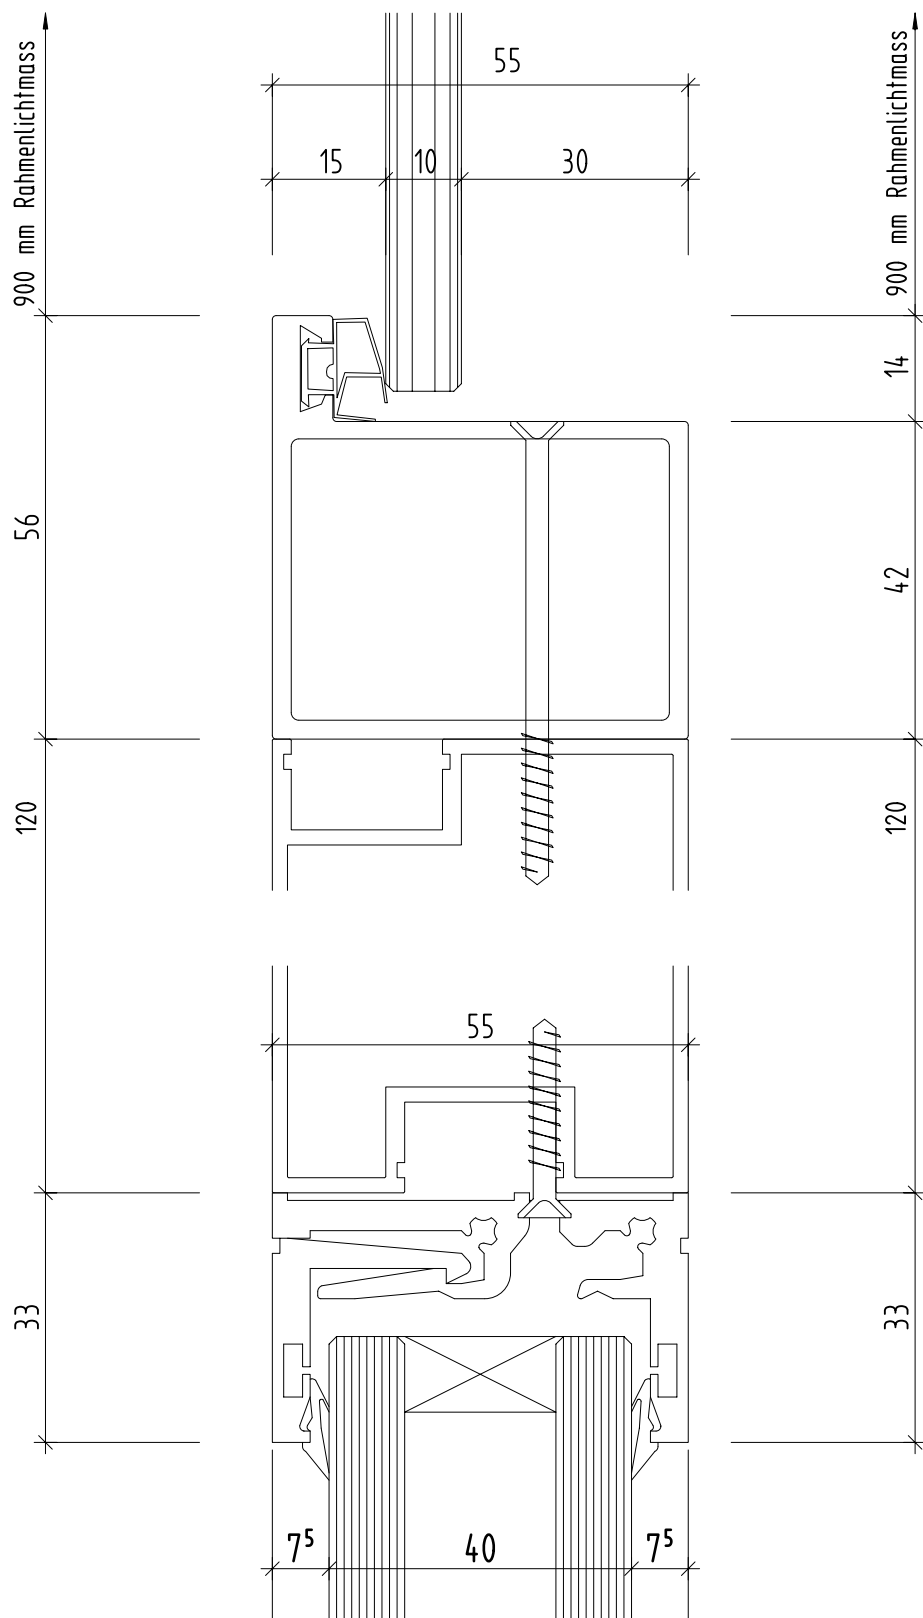


PLAFONDNOVA

DECKEN- UND WANDSYSTEME

System NovaOne 55

Ganzglastür mit 120 mm Installationspaneel

plafondnova.ch

Mst.: 1:1

Format: A4

Detail-Nr. 5.1.4-16