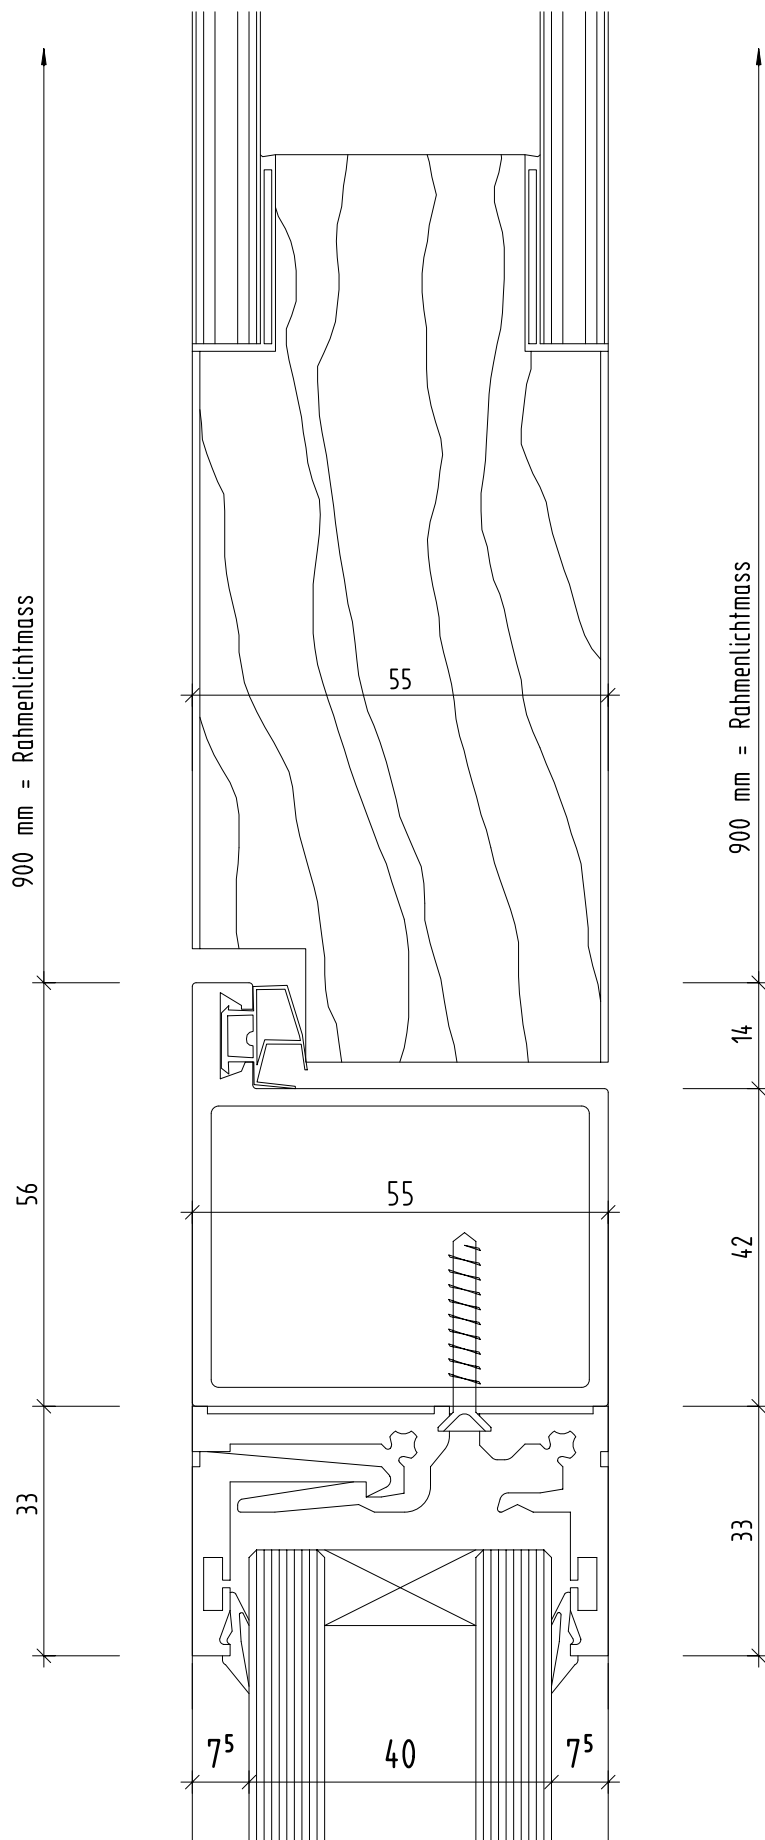


PLAFONDNOVA

DECKEN- UND WANDSYSTEME

System NovaOne 55

Holzrahmentür 55 mm Doppelverglast an Glaswand

plafondnova.ch

Mst.: 1:1

Format: A4

Detail-Nr. 5.1.4-17