


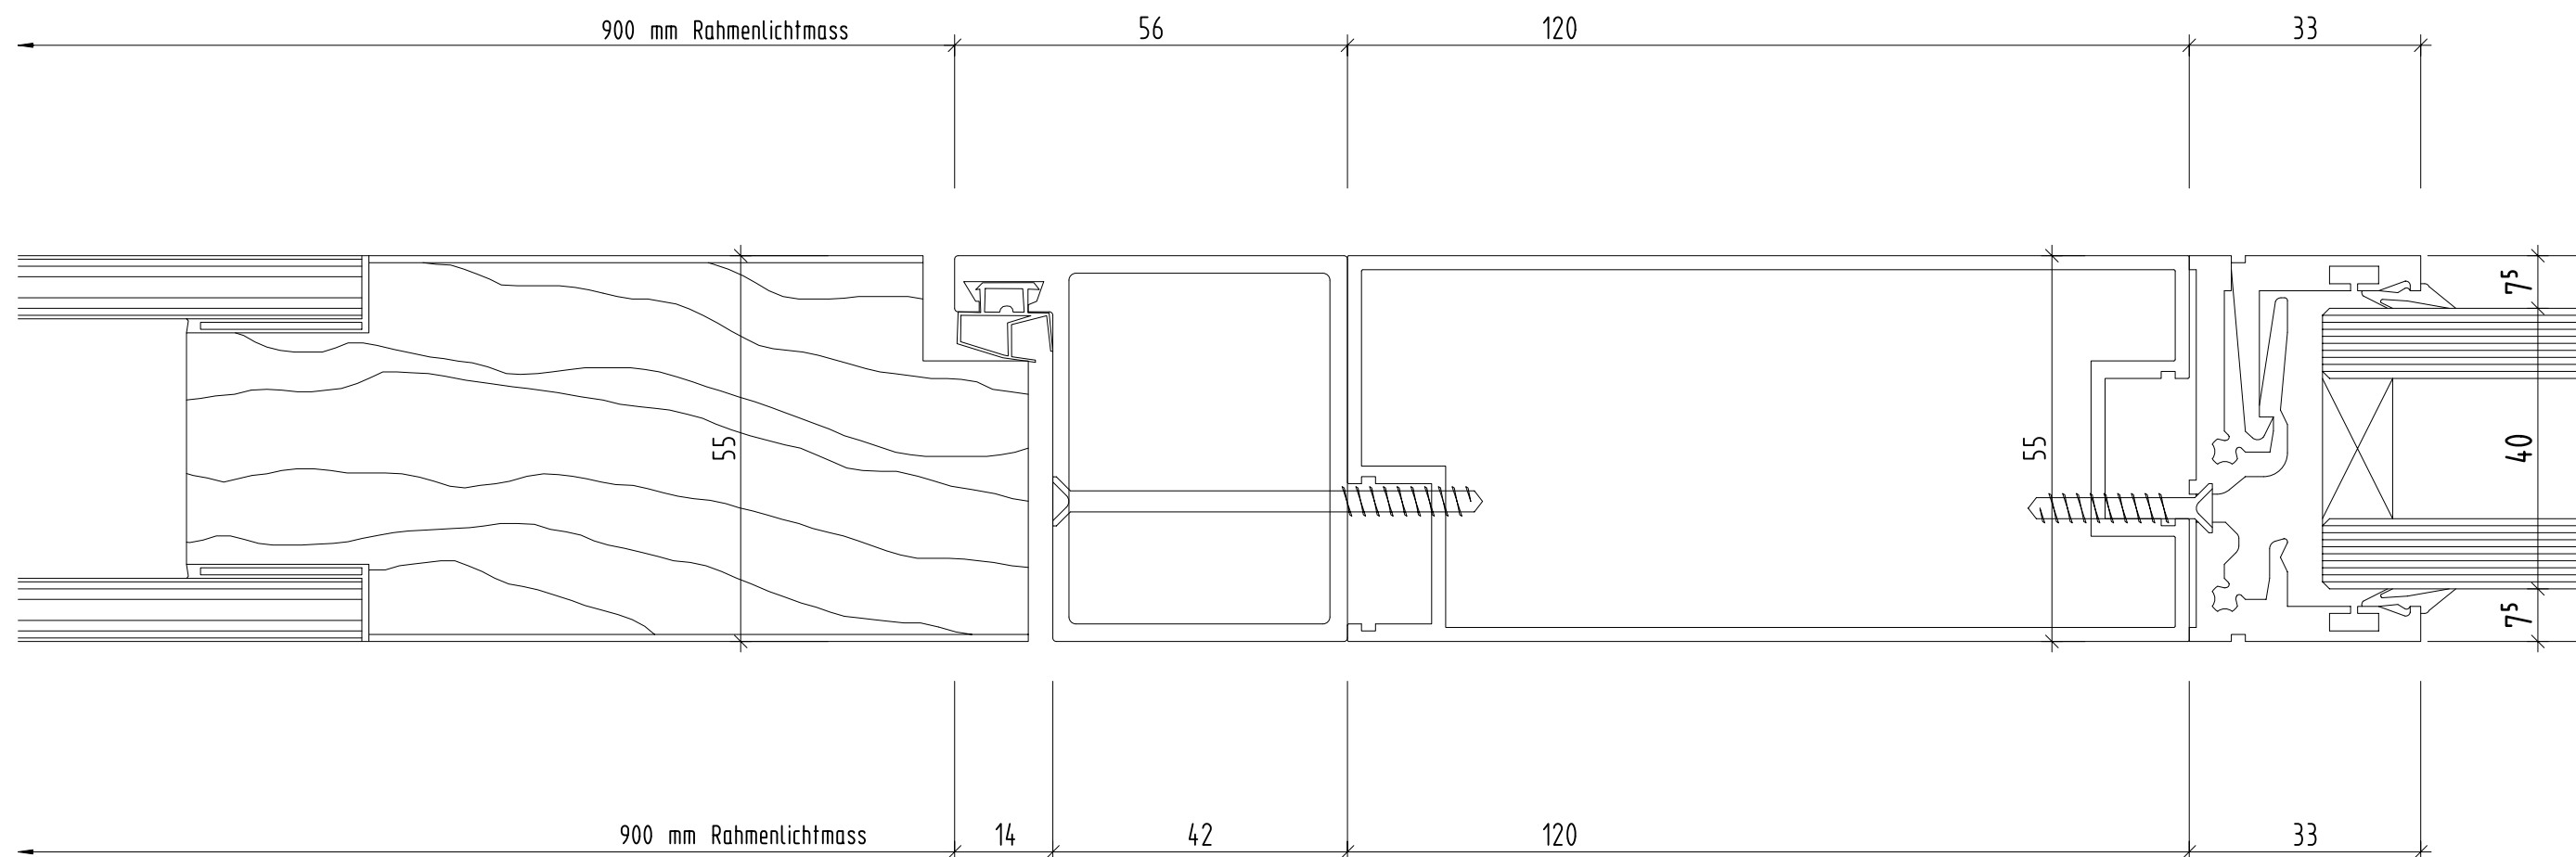

	PLAFONDNOVA	plafondnova.ch
	DECKEN- UND WANDSYSTEME	Mst.: 1:1
	System NovaOne 55	Format: A4
	Holzrahmentür 55 mm Doppelverglast Installationspaneel	Detail-Nr. 5.1.4-18