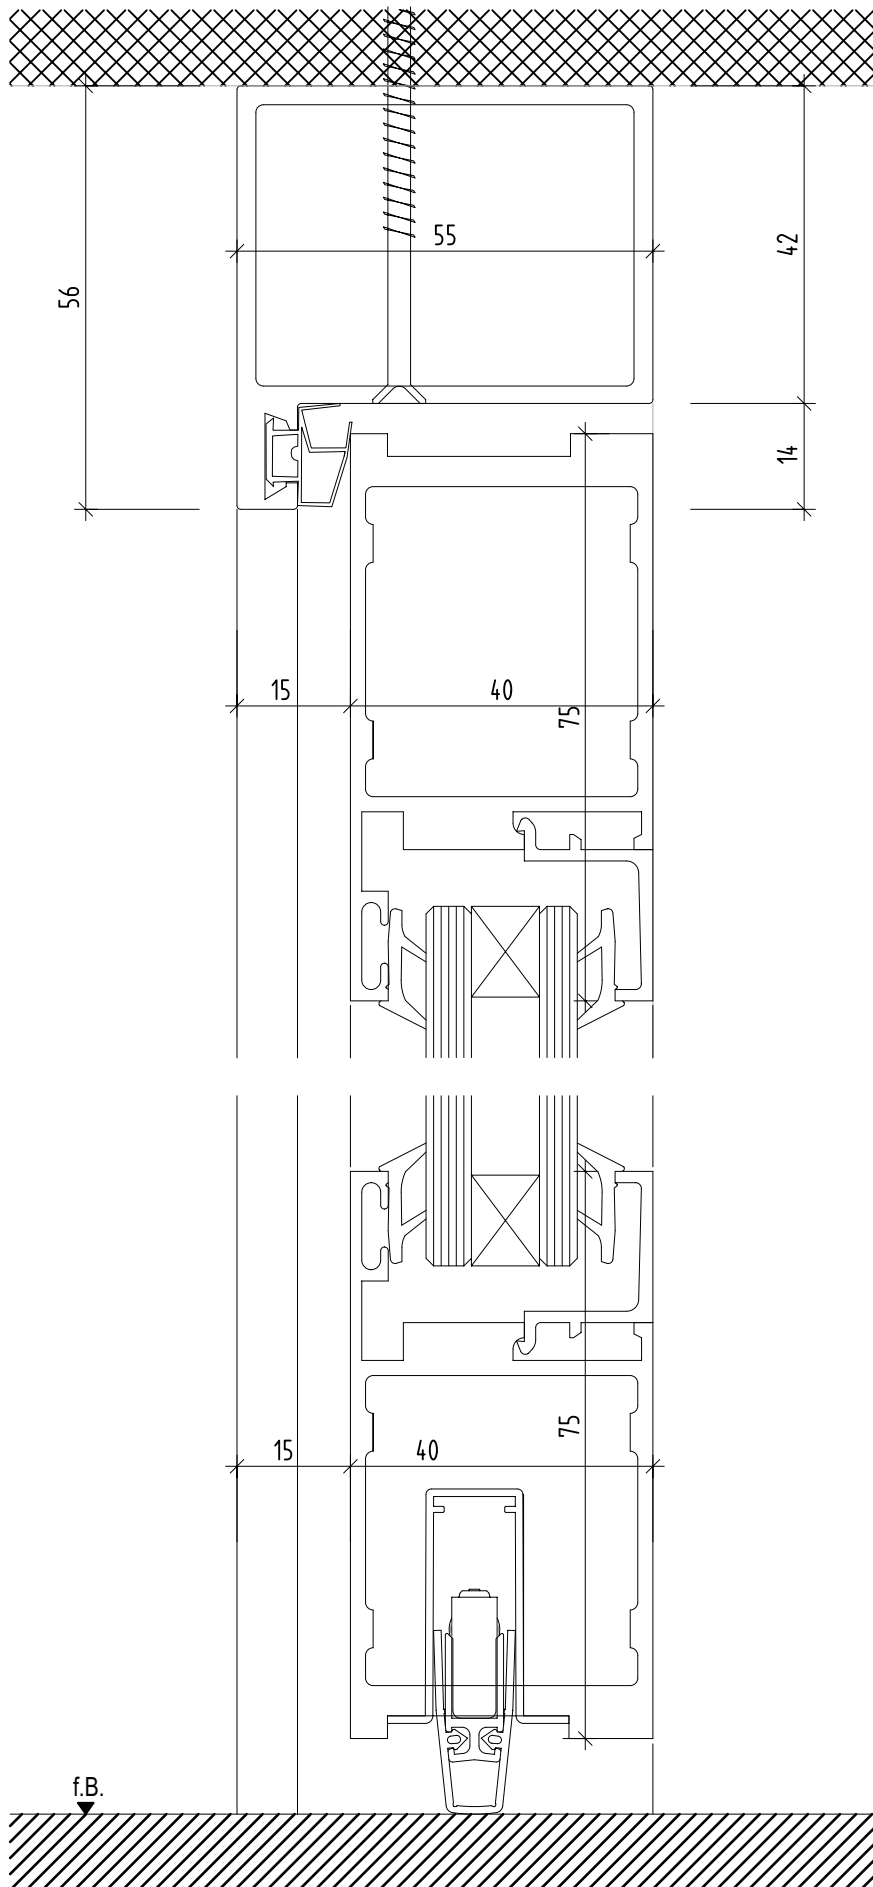


PLAFONDNOVA

DECKEN- UND WANDSYSTEME

System NovaOne 55

Alurahmentür 40 mm Raumhoch

plafondnova.ch

Mst.: 1:1

Format: A4

Detail-Nr. 5.2.3-01