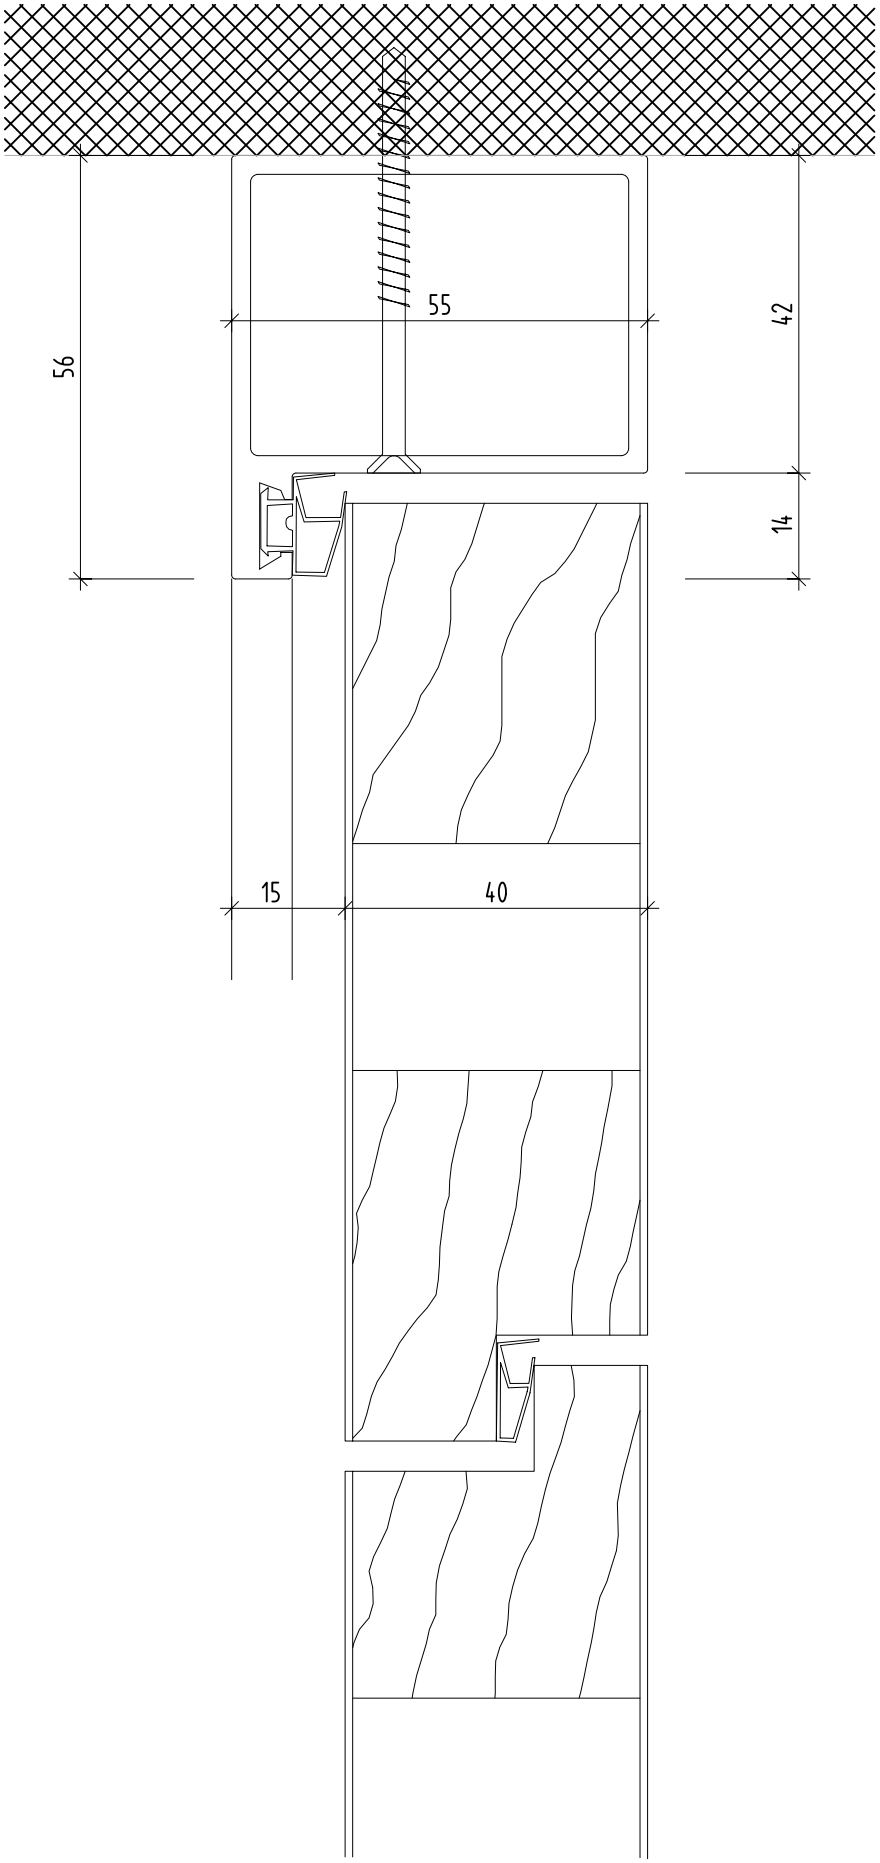

	PLAFONDNOVA DECKEN- UND WANDSYSTEME	plafondnova.ch
		Mst.: 1:1
	System NovaOne 55	Format: A4
	Holztüre 40 mm mit Oberteil	Detail-Nr. 5.2.3-07