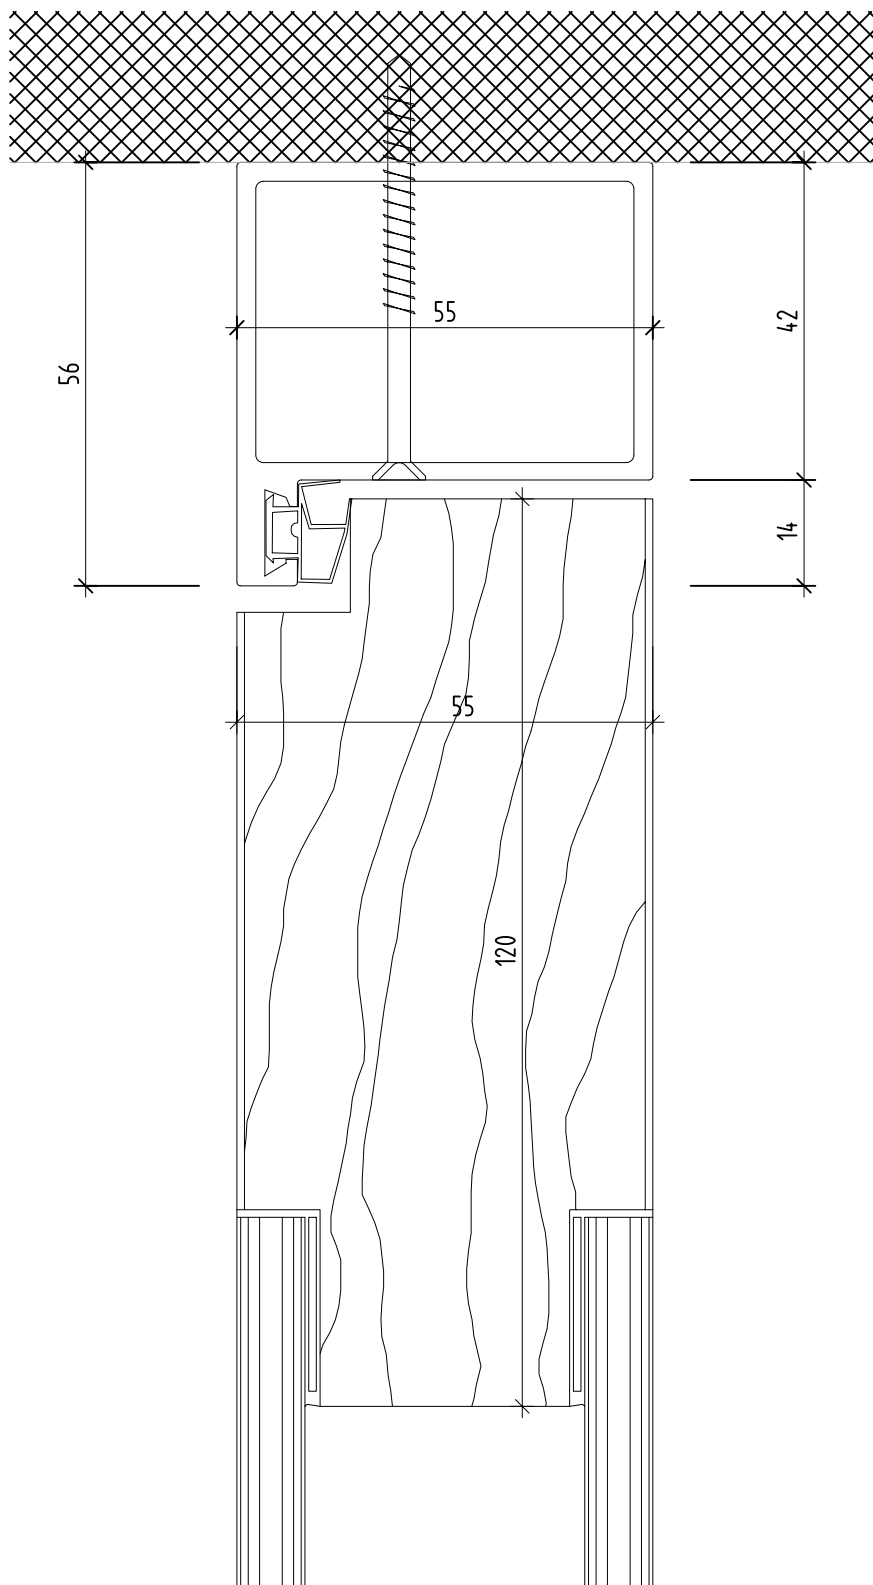


# PLAFONDNOVA

## DECKEN- UND WANDSYSTEME

System NovaOne 55

Holzrahmentür 55 mm Doppelverglast

plafondnova.ch

Mst.: 1:1

Format: A4

Detail-Nr. 5.2.3-09