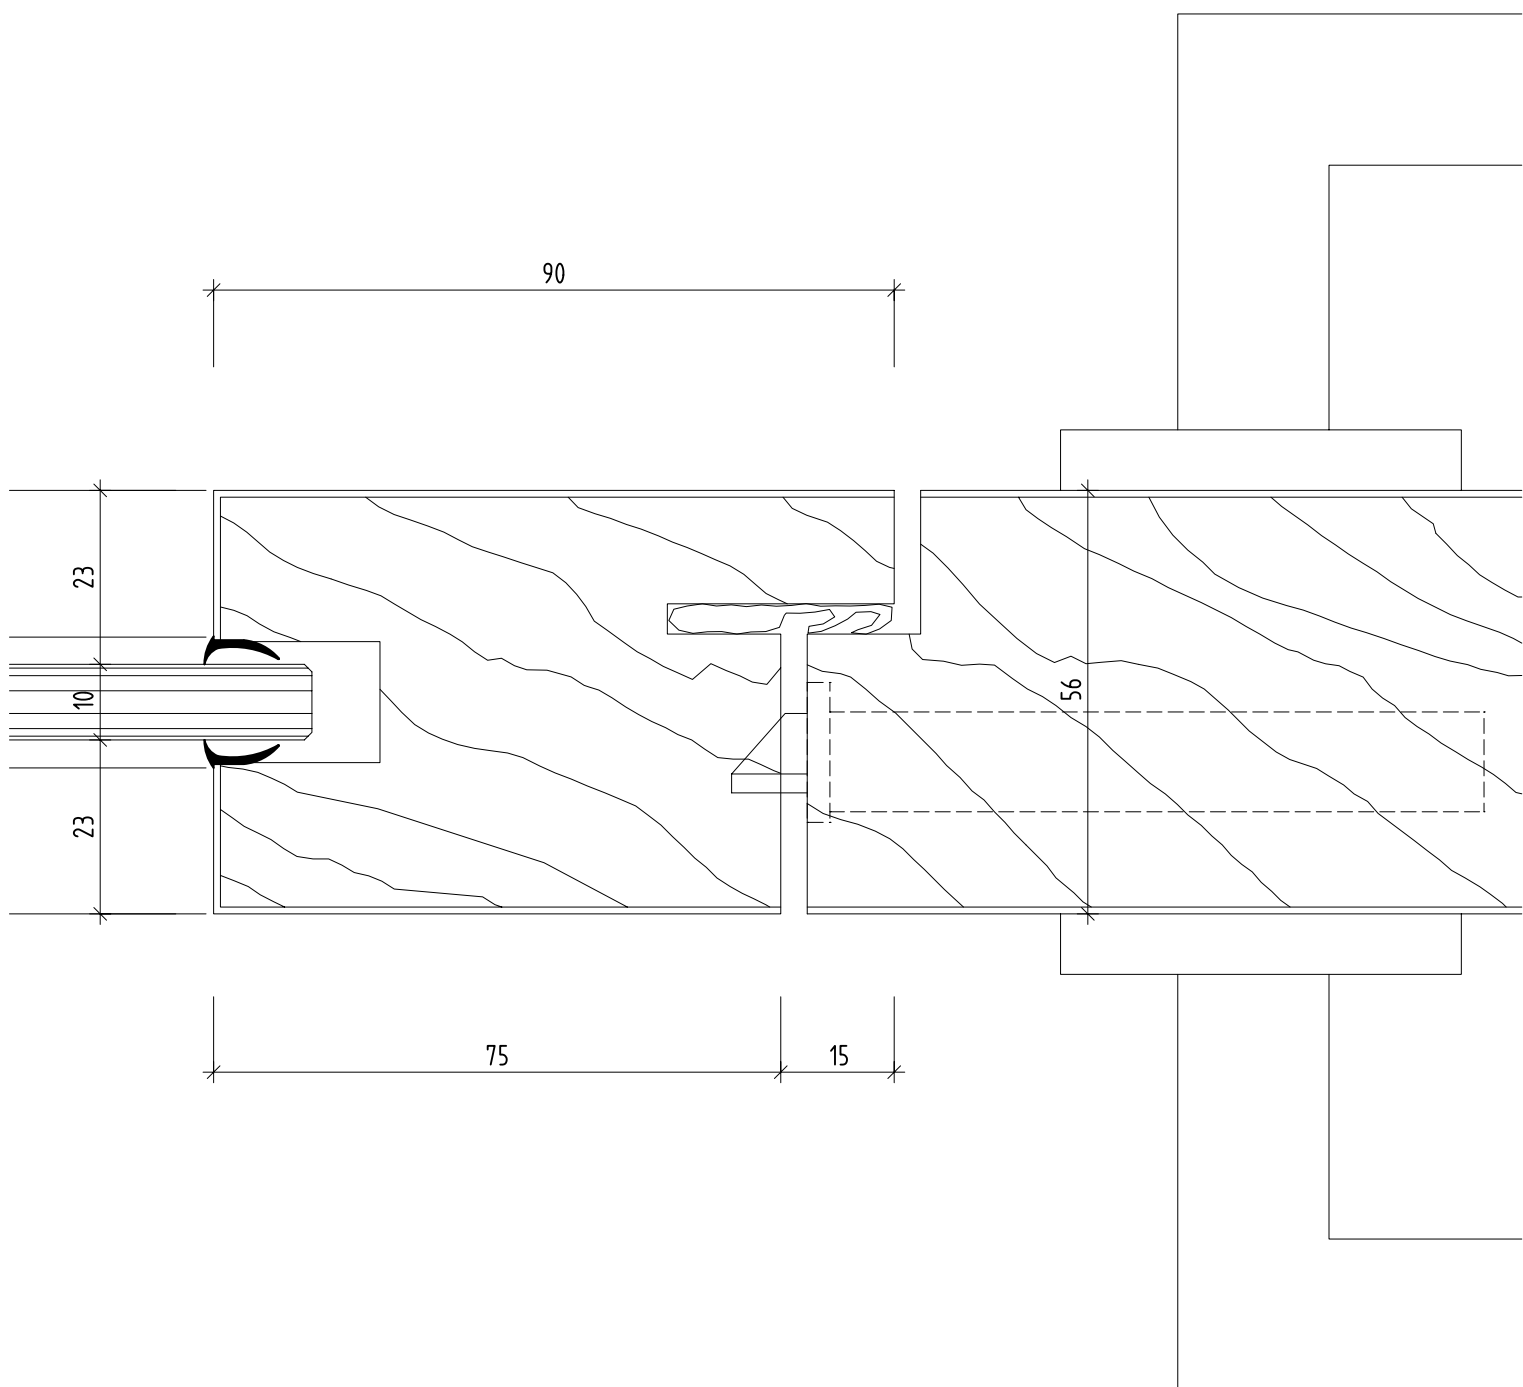


PLAFONDNOVA

DECKEN- UND WANDSYSTEME

System NovaWood 56

Holztür 56 mm an Glaswand

plafondnova.ch

Mst.: 1:1

Format: A4

Detail-Nr. 6.1.4-03