
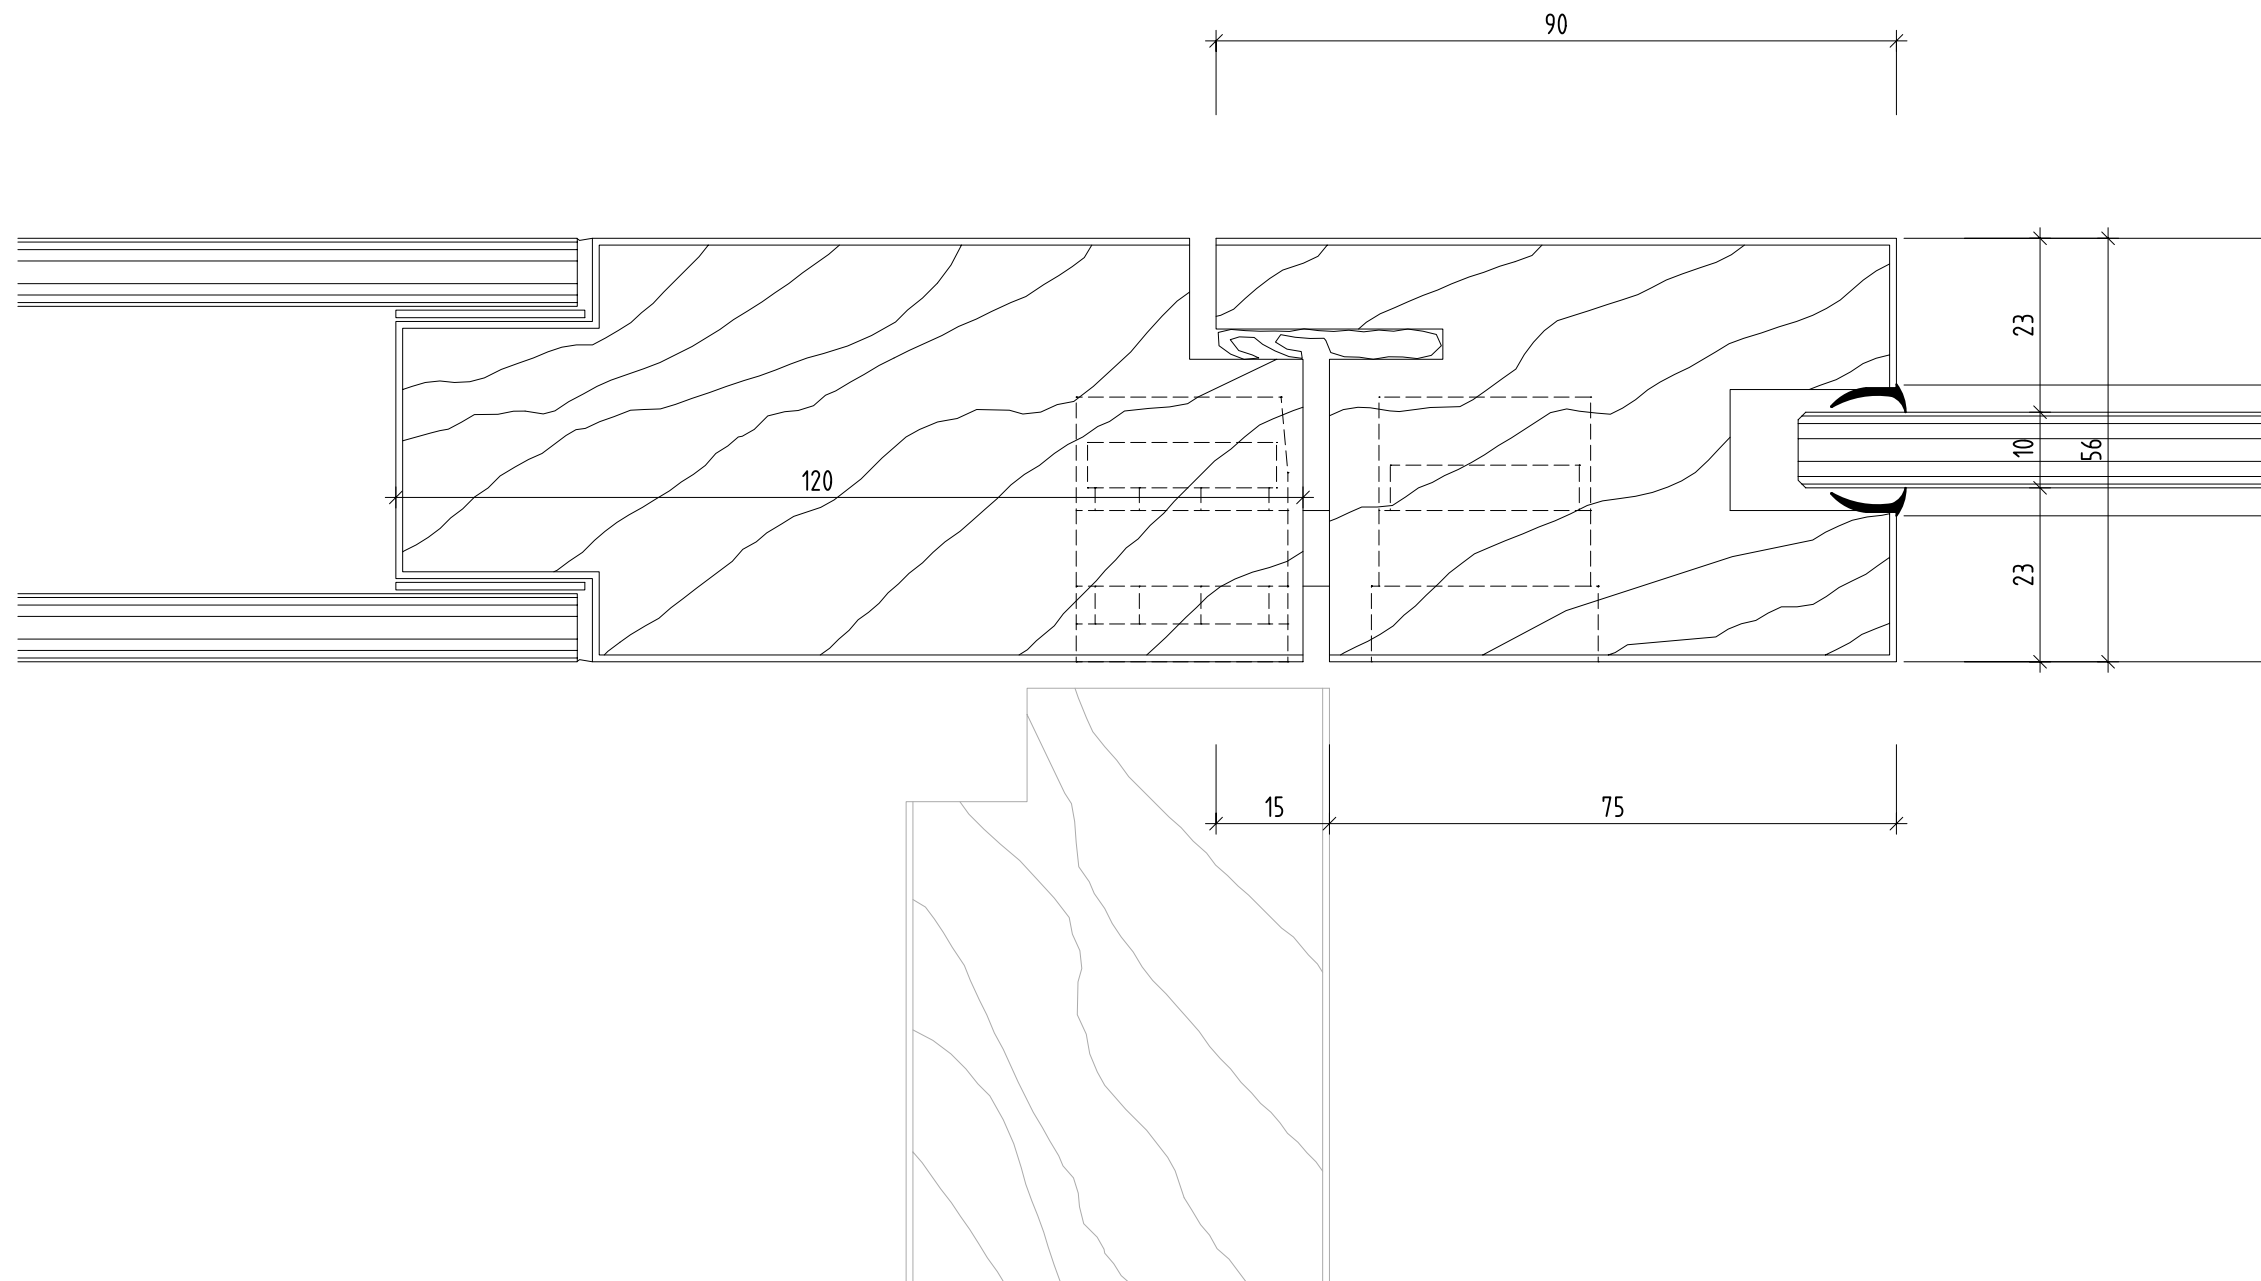


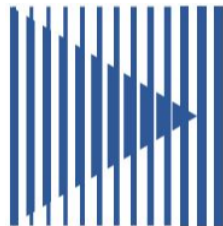

	PLAFONDNOVA	plafondnova.ch
	DECKEN- UND WANDSYSTEME	Mst.: 1:1
	System NovaWood 56	Format: A4
	Holzrahmentür 56 mm doppelverglast an Glaswand	Detail-Nr. 6.1.4-05