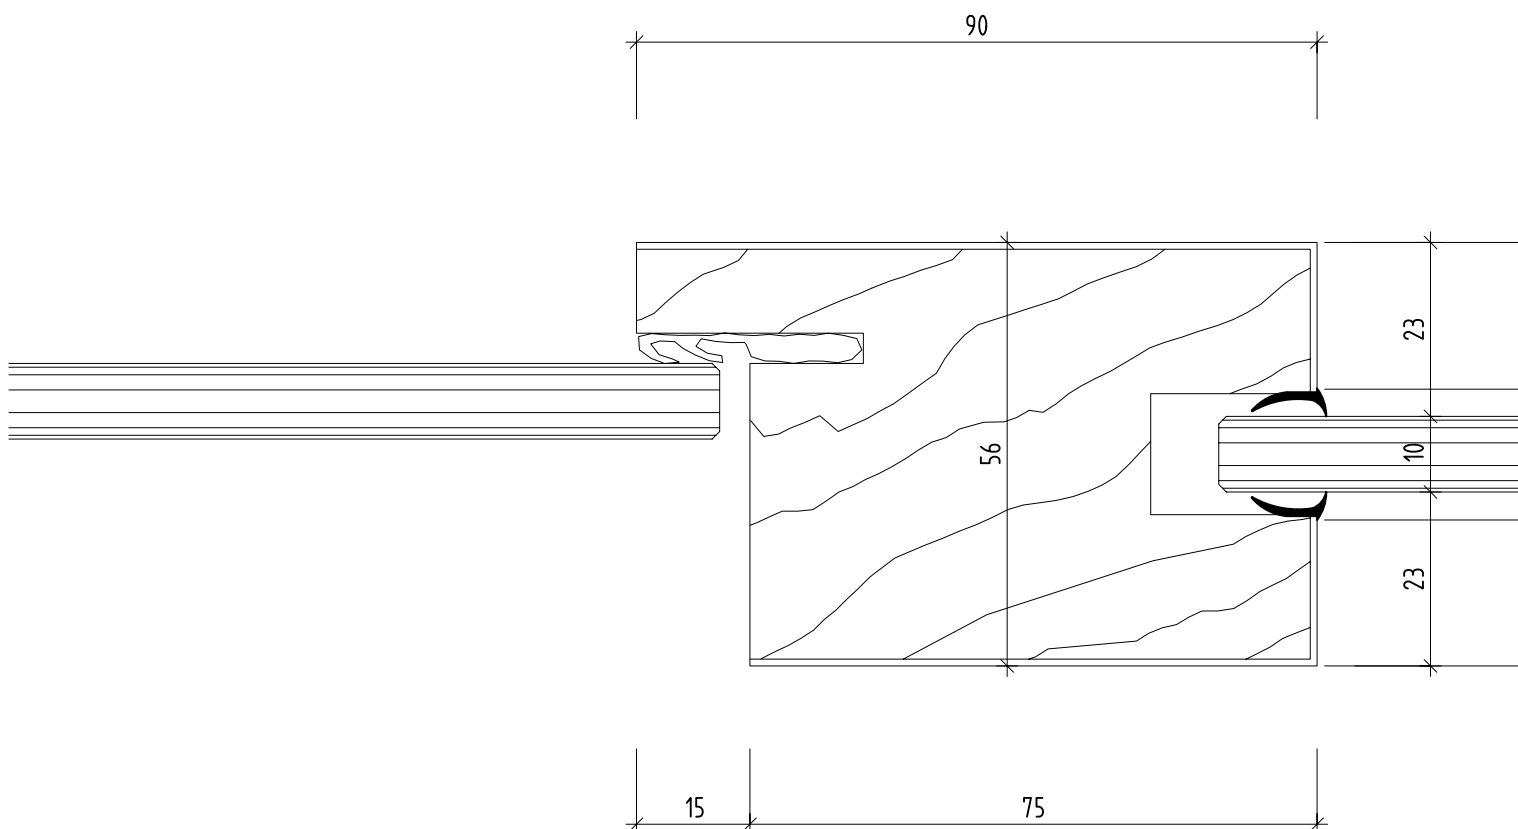


PLAFONDNOVA
DECKEN- UND WANDSYSTEME

System NovaWood 56

Ganzglastür an Glaswand

plafondnova.ch

Mst.: 1:1

Format: A4

Detail-Nr. 6.1.4-07