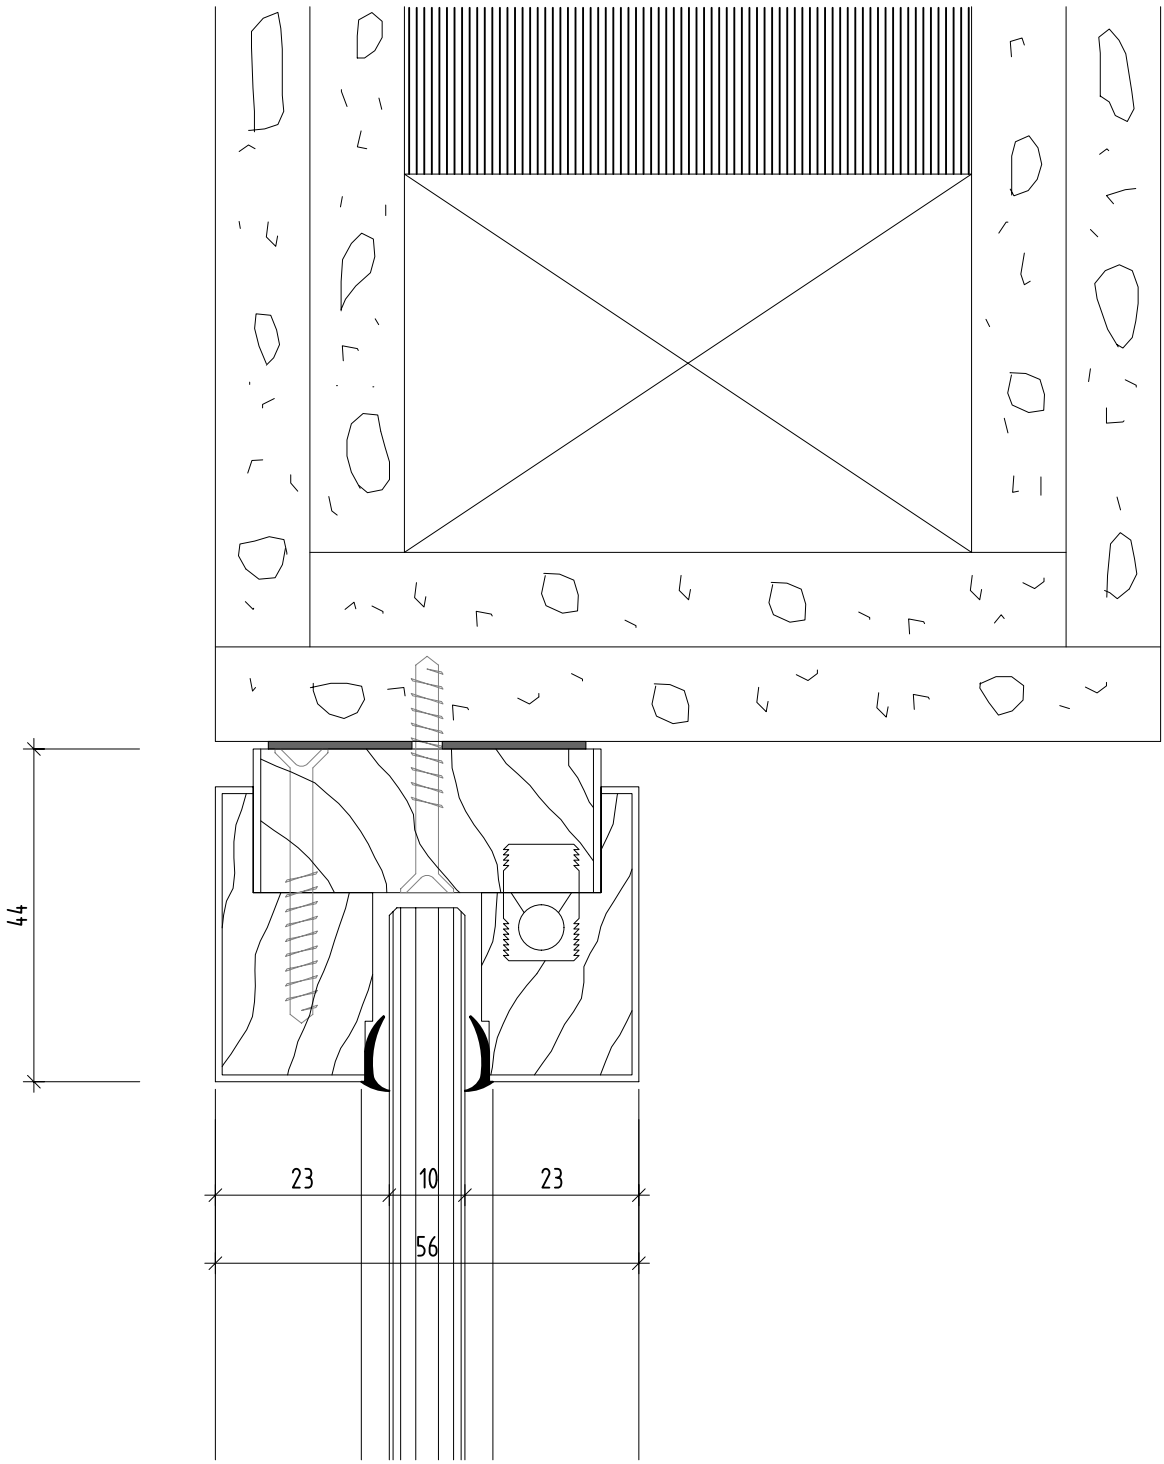

PLAFONDNOVA DECKEN- UND WANDSYSTEME		plafondnova.ch
		Mst.: 1:1
System NovaWood 56		Format: A4
Deckenanschluss Holzrahmen bei Gipssturz aussen bündig		Detail-Nr. 6.2.1-03