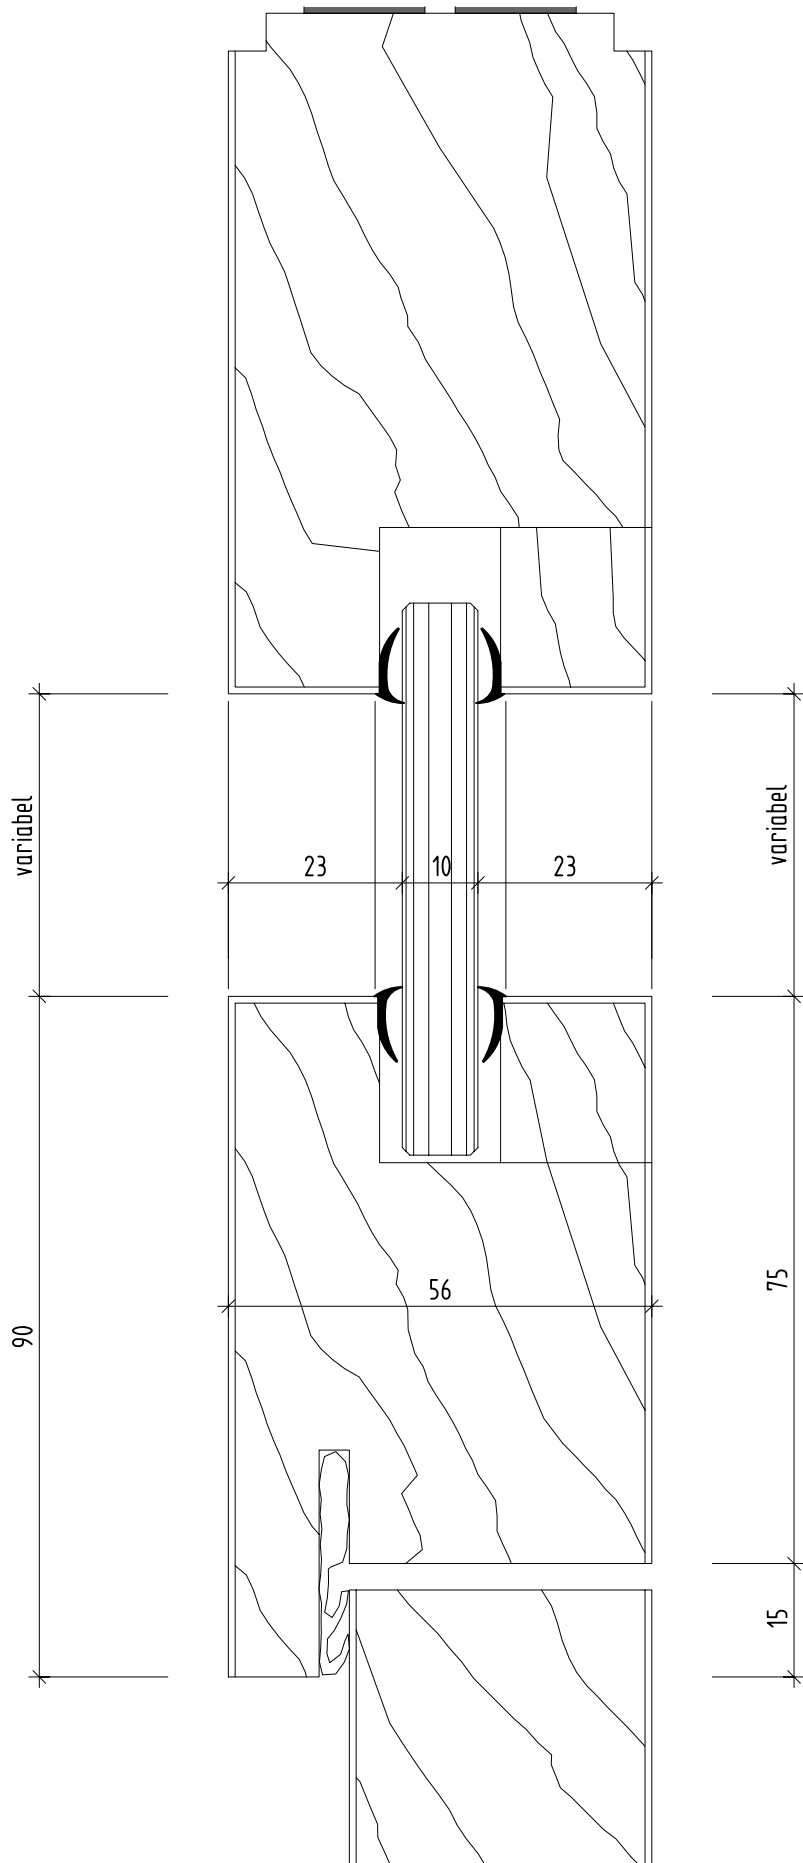


PLAFONDNOVA

DECKEN- UND WANDSYSTEME

System NovaWood 56

Türoberteil aus Glas

plafondnova.ch

Mst.: 1:1

Format: A4

Detail-Nr. 6.2.3-05