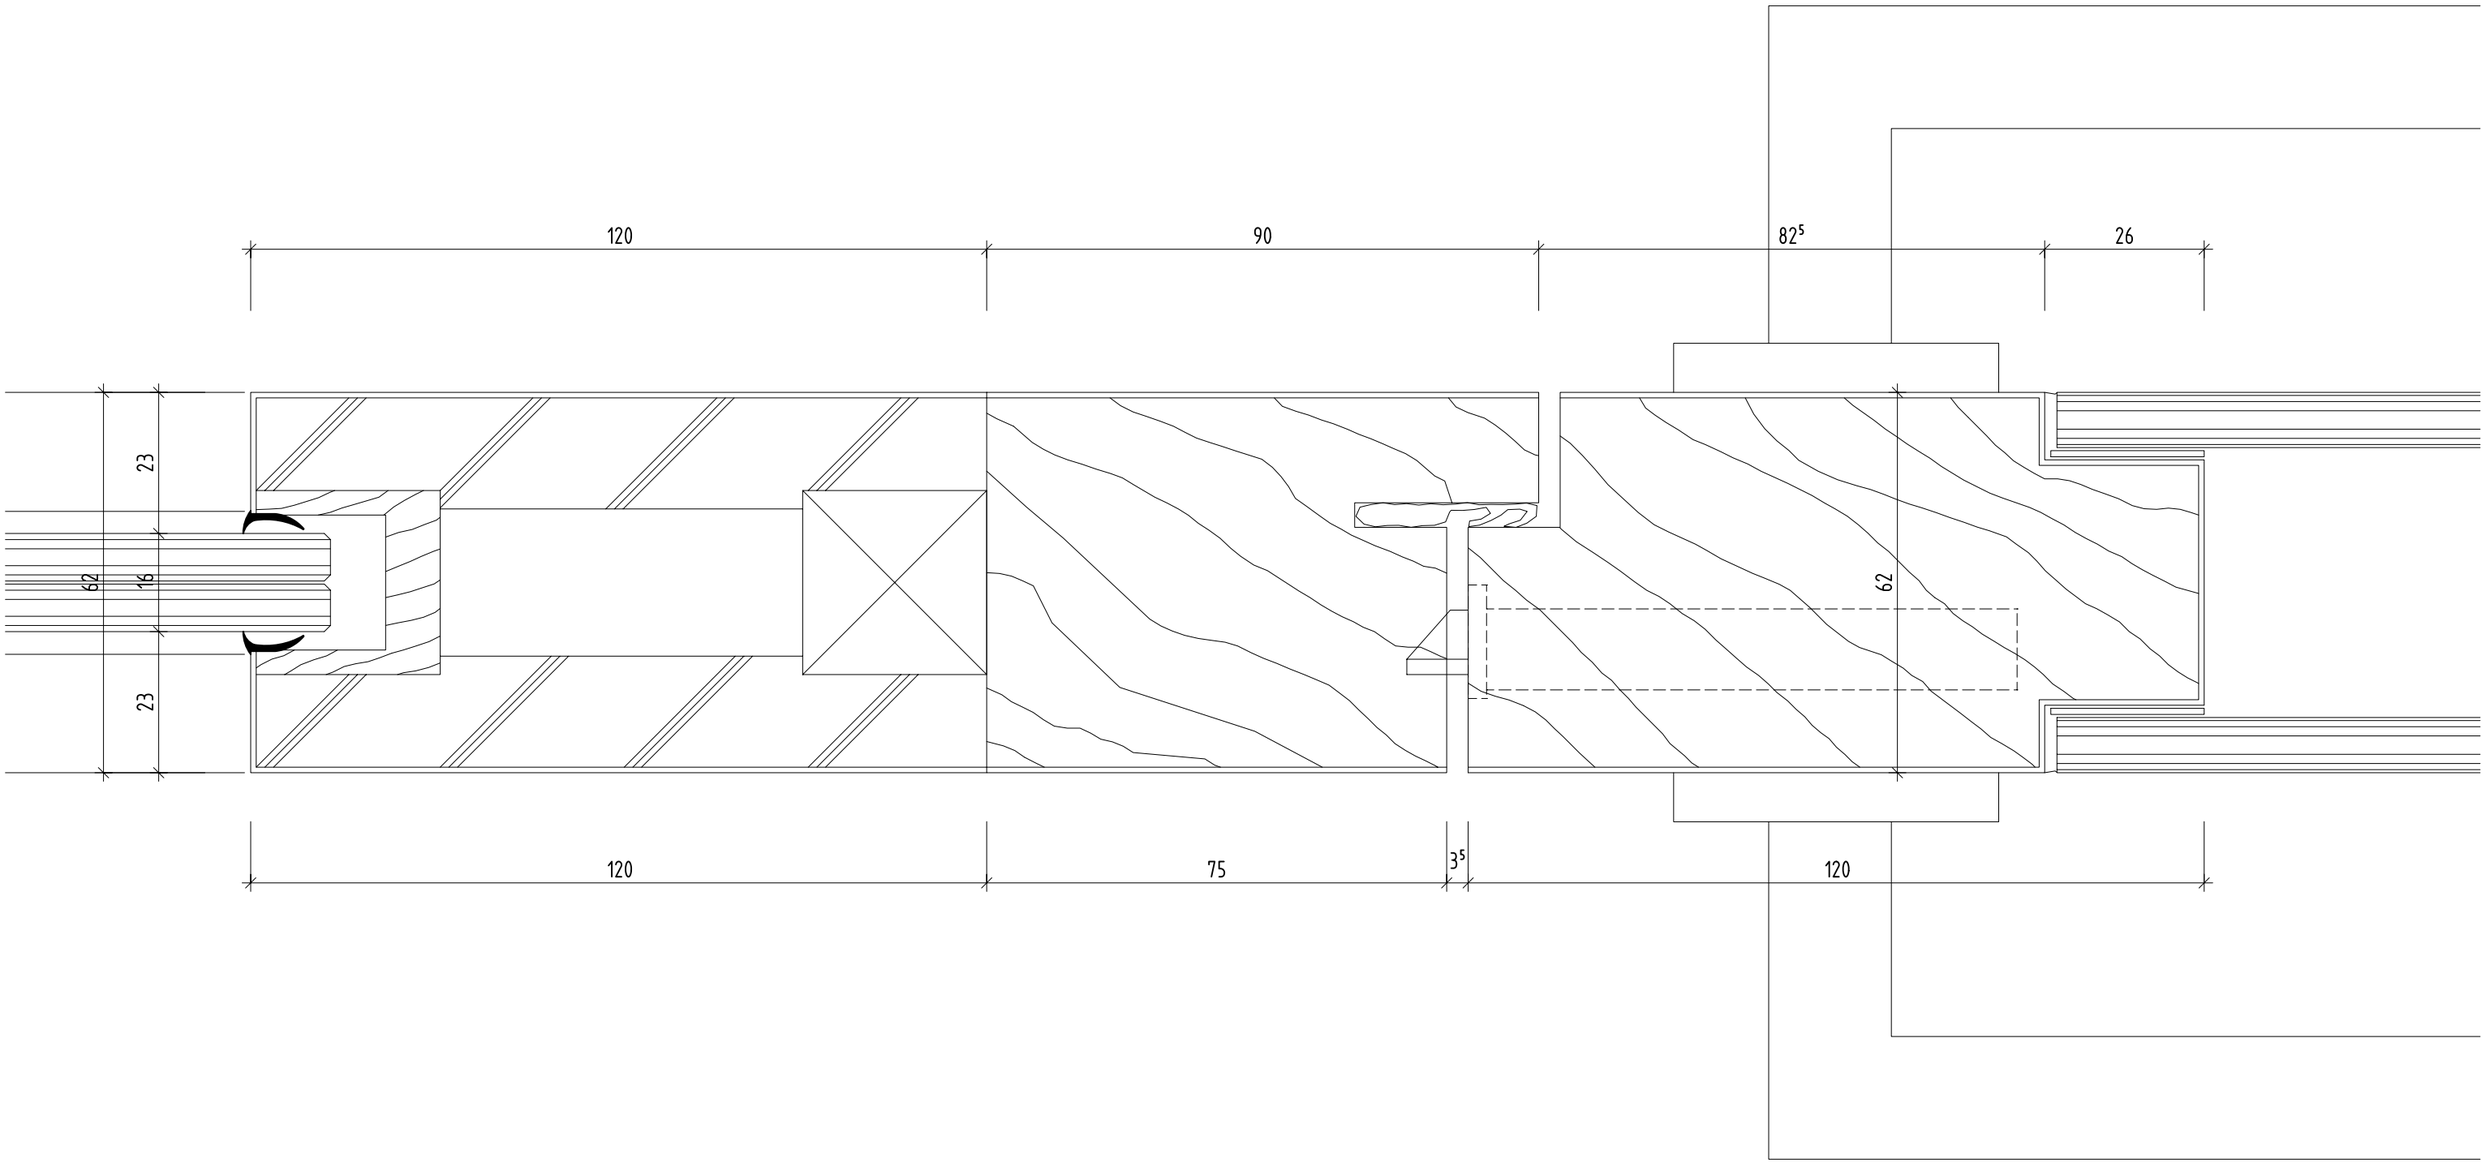

PLAFONDNOVA DECKEN- UND WANDSYSTEME		plafondnova.ch
		Mst.: 1:1
System NovaWood 62		Format: A4
Holztüre 62 mm mit Rahmenverbr. für Elektroinstallationen		Detail-Nr. 7.1.4-04