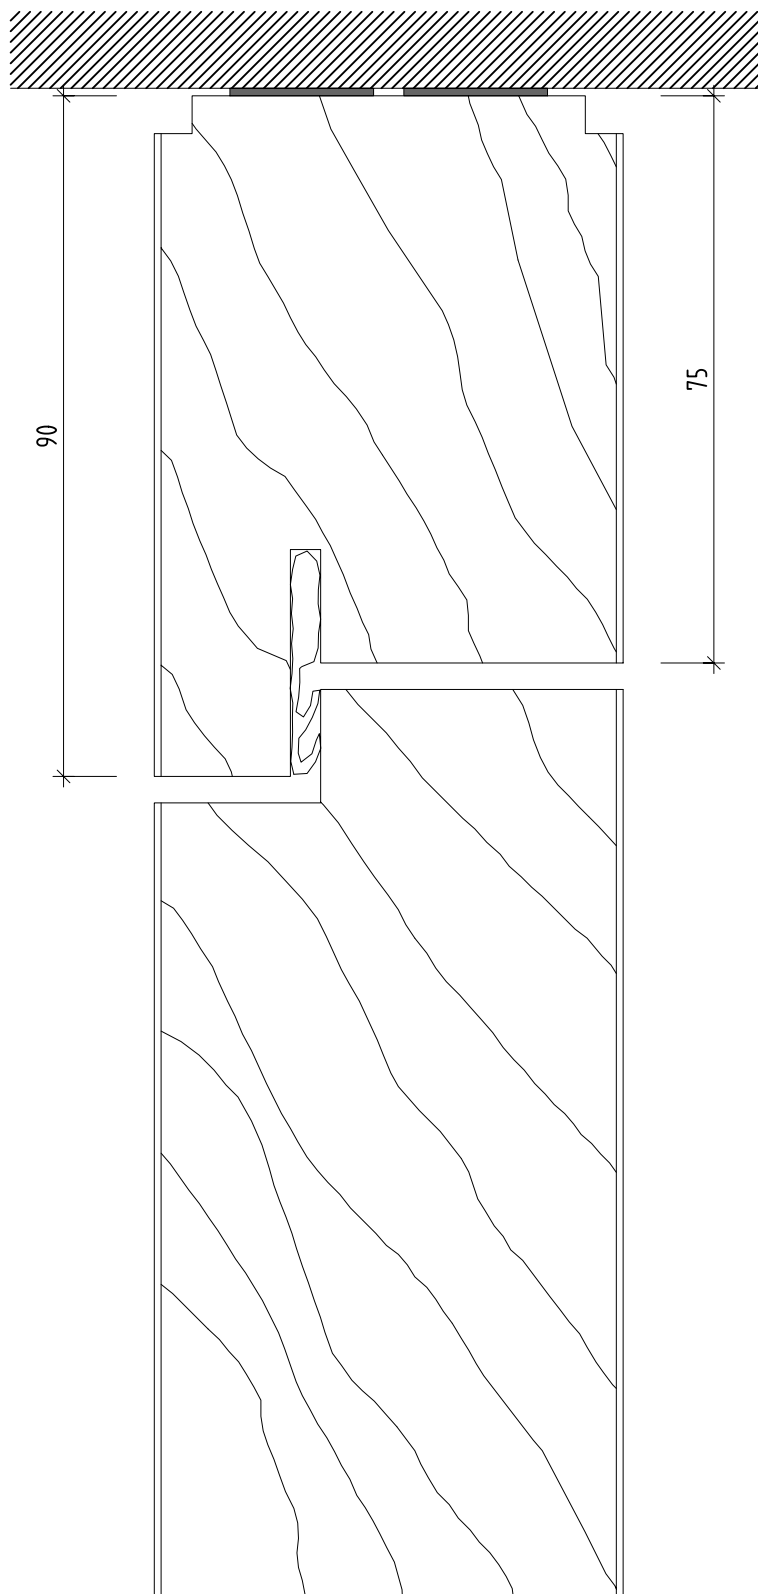


PLAFONDNOVA

DECKEN- UND WANDSYSTEME

System NovaWood 62

Deckenanschluss mit Türzarge

plafondnova.ch

Mst.: 1:1

Format: A4

Detail-Nr. 7.2.1-05