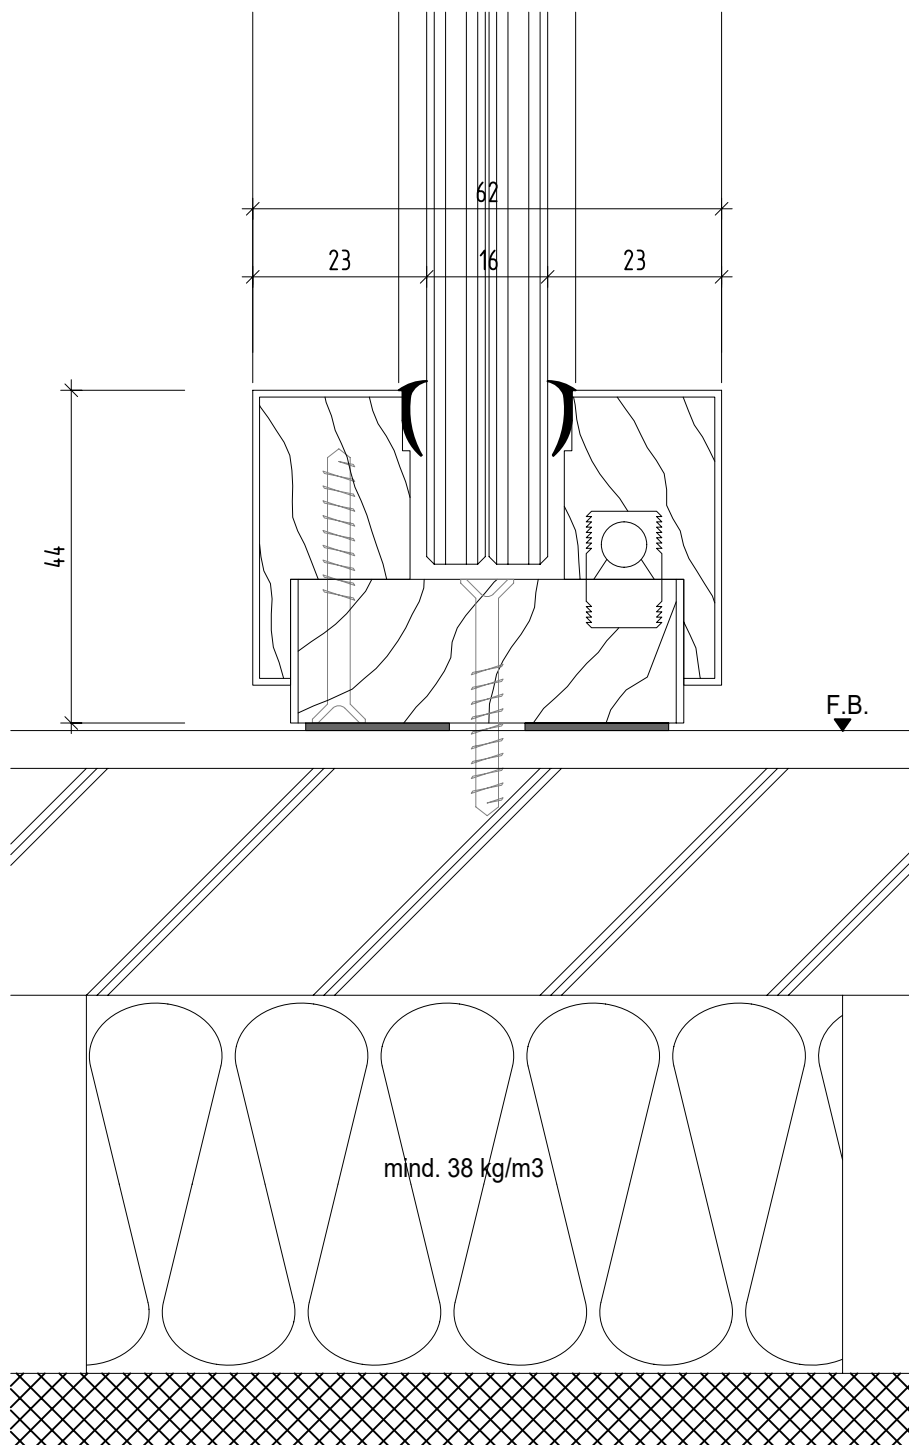


PLAFONDNOVA

DECKEN- UND WANDSYSTEME

System NovaWood 62

Bodenanschluss Holzrahmen bei Doppelboden

plafondnova.ch

Mst.: 1:1

Format: A4

Detail-Nr. 7.2.2-02