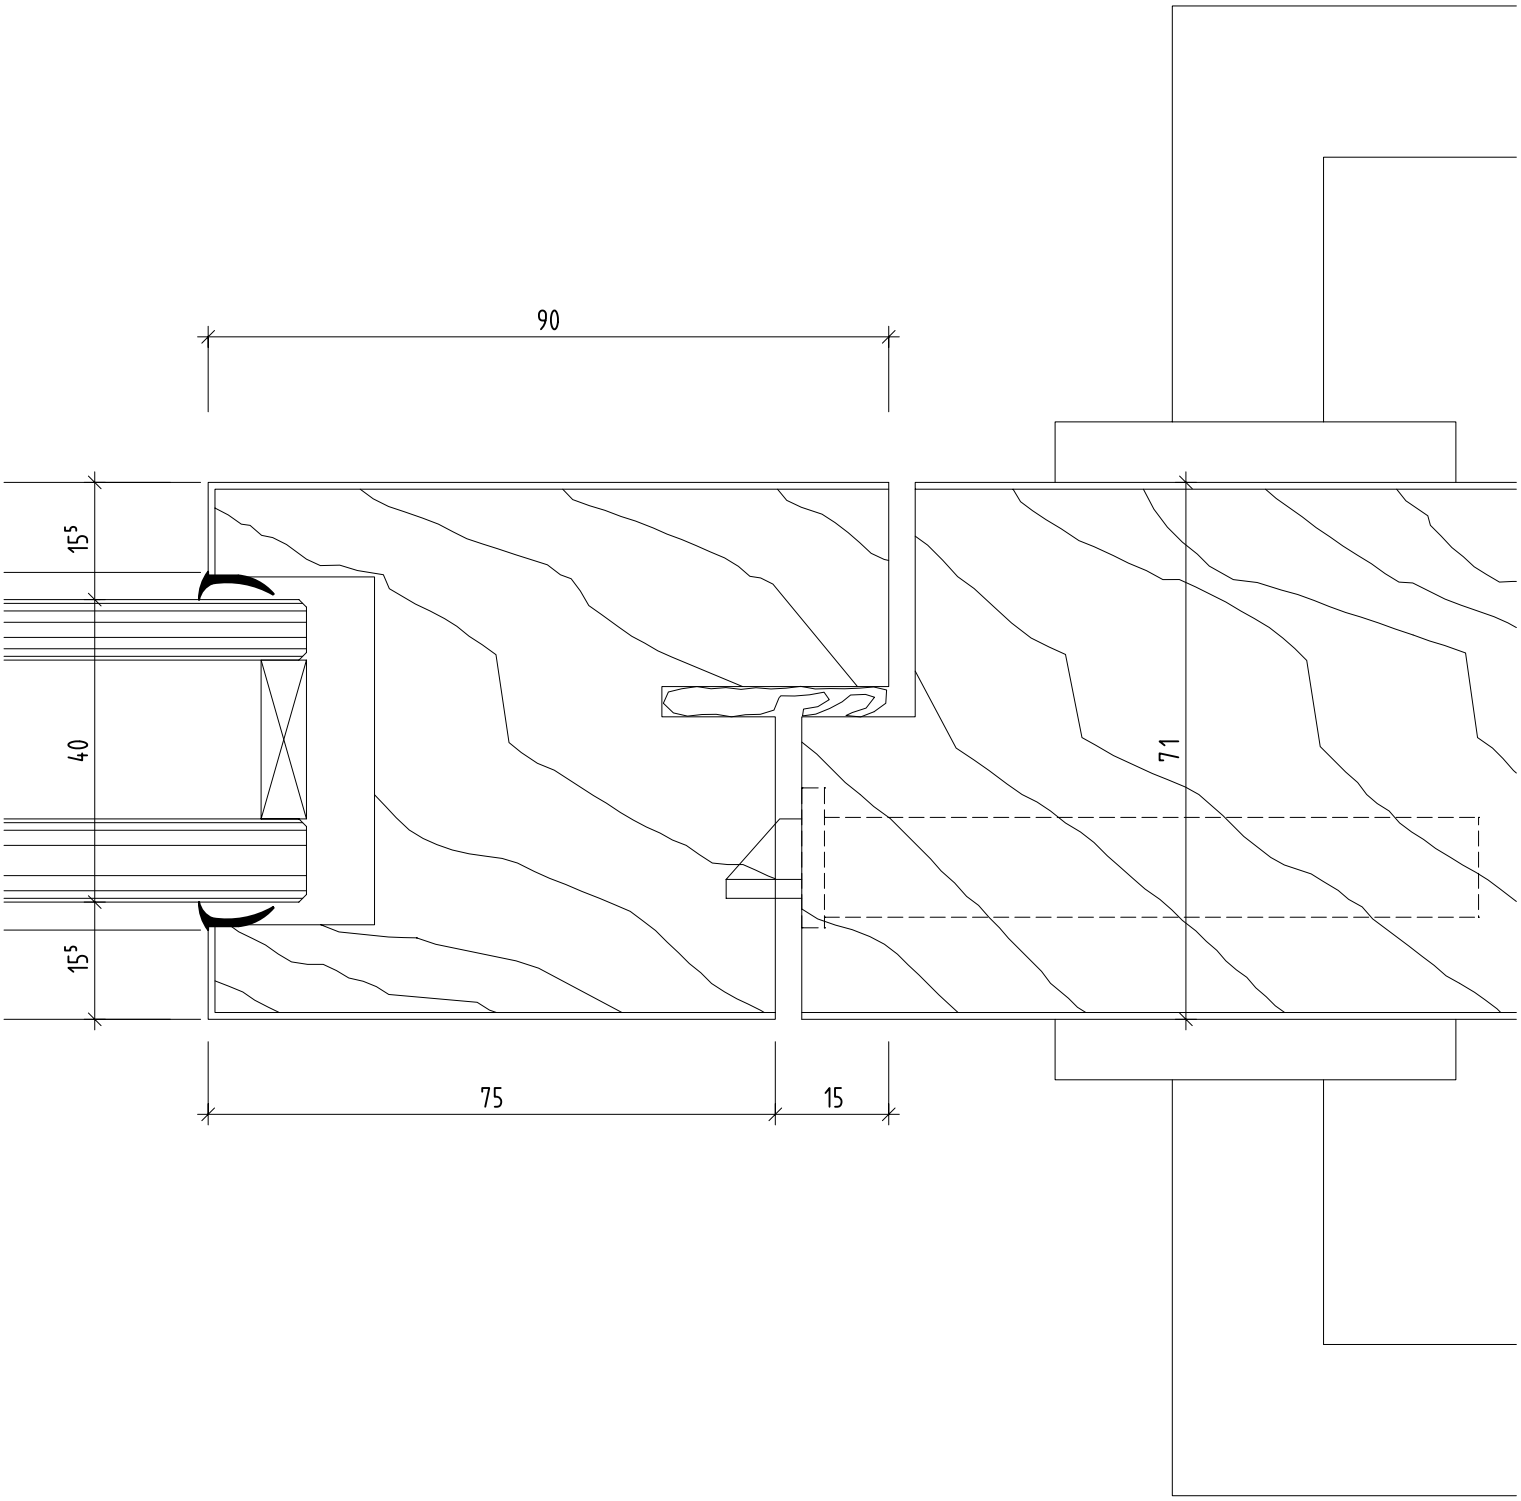

PLAFONDNOVA DECKEN- UND WANDSYSTEME		plafondnova.ch
		Mst.: 1:1
System NovaWood 71		Format: A4
Holztür 71 mm an Glaswand		Detail-Nr. 8.1.4-03